



SIMBOLOGIA

	CAPTACION SUPERFICIAL CON BARRERA		CENTRO DE CLORACION
	CAPTACION SUPERFICIAL SIN BARRERA		CENTRO DE FLUORURACION
	VERTIENTE		REDES DE DISTRIBUCION
	SONDAJE		MACROMEDIDOR
	DRENAJE		FLOCULADOR
	NORMA		DECANTADOR
	ESTANQUE ELEVADO		VALVULA REDUCTORA DE PRESION
	ESTANQUE SEMENTERRADO		CAMARA DE CARGA
	PLANTA ELEVADORA		DESARENADOR
	PLANTA DE FILTROS EN PRESION		SUBESTACION
	PLANTA ORAVITACIONAL DE FILTROS RAPIDOS		ANTI GOLPE DE ARIETE
	V.C. VALVULA CERRADA		VALVULA ABIERTA
	N.C. NORMALMENTE CERRADA		

SISTEMA DE PRODUCCIÓN – DISTRIBUCIÓN
LA HUAYCA

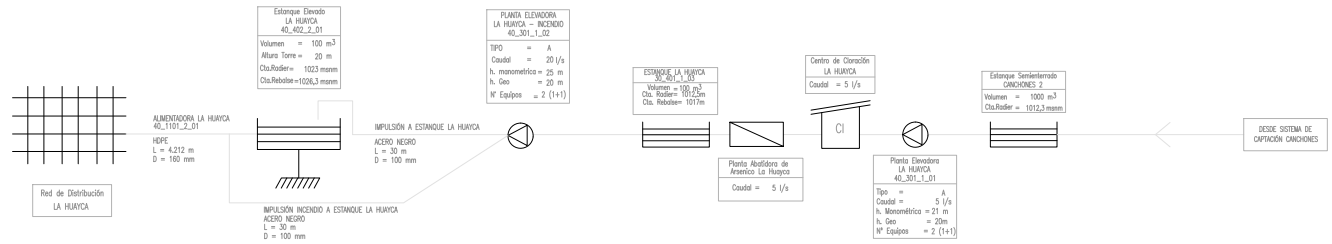

SIMBOLOGIA

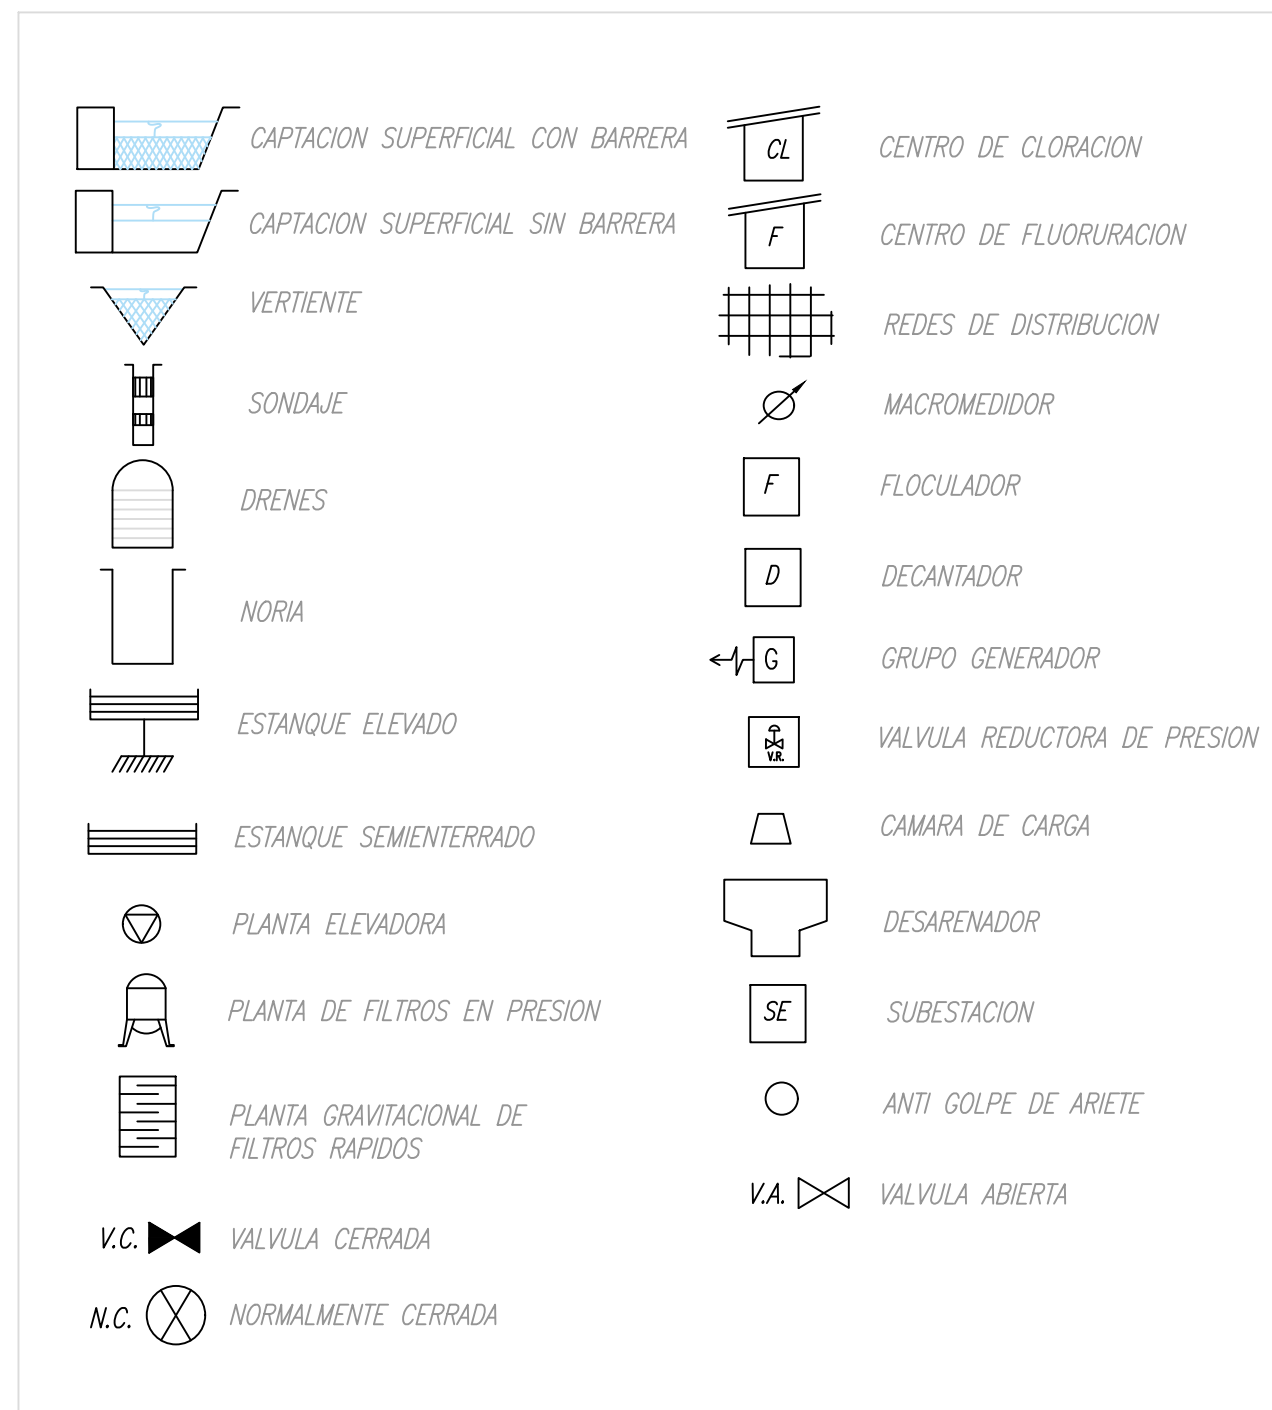

SISTEMA DE PRODUCCIÓN – DISTRIBUCIÓN
LA HUAYCA

