



OBRA :  
**RENOVACION ALIMENTADORA CHUÑO DN 800mm**  
**L=150m**  
ARICA - PROVINCIA DE ARICA - XV REGION

CONTENIDO :  
CAMARAS NUDO 4 Y 7  
VISTAS, SECCIONES Y DETALLES


PROYECTADO POR :  
**Altiplano**  
ANDRES ESPINOZA V.  
INGENIERO PROYECTISTA  
AGUAS DEL ALTIPLANO

VALIDADO POR :  
GERENTE DE INFRAESTRUCTURA  
AGUAS DEL ALTIPLANO  
JEFE DEPARTAMENTO DE INGENIERIA  
AGUAS DEL ALTIPLANO  
JEFE DEPARTAMENTO DESARROLLO DE REDES  
AGUAS DEL ALTIPLANO  
PREVENCIÓN DE RIESGOS  
AGUAS DEL ALTIPLANO


TIPO DE PROYECTO	PD	FECHA :	enero 2026	PLANO N° :	REVISION
PROYECTO AGUAS DEL ALTIPLANO N°	15-2024-ARIC-GC-PD	ESCALA :	INDICADAS	03 DE 08	1

REVISIONES						
I	REEMITIDO PARA CONSTRUCCION	20-03-2026	BAL	AEV	AEV	MGP
O	EMITIDO PARA CONSTRUCCION	28-01-2026	BAL	AEV	AEV	MGP
C	EMITIDO CON OBSERVACIONES ATENDIDAS	27-01-2026	BAL	AEV	AEV	MGP
B	EMITIDO PARA APROBACION CLIENTE INTERNO	26-11-2025	BAL	AEV	AEV	MGP
A	EMITIDO PARA REVISIÓN INTERNA	03-09-2025	BAL	AEV	AEV	MGP
REV.	DESCRIPCIÓN	FECHA	JEFE PROY.	PROYECTO	REVISÓ	DIBUJÓ


DETALLE CAMARA DE MEDIDOR NUDO 7  
VISTA EN PLANTA  
ESCALA 1:25  
DIMENSIONES EN m

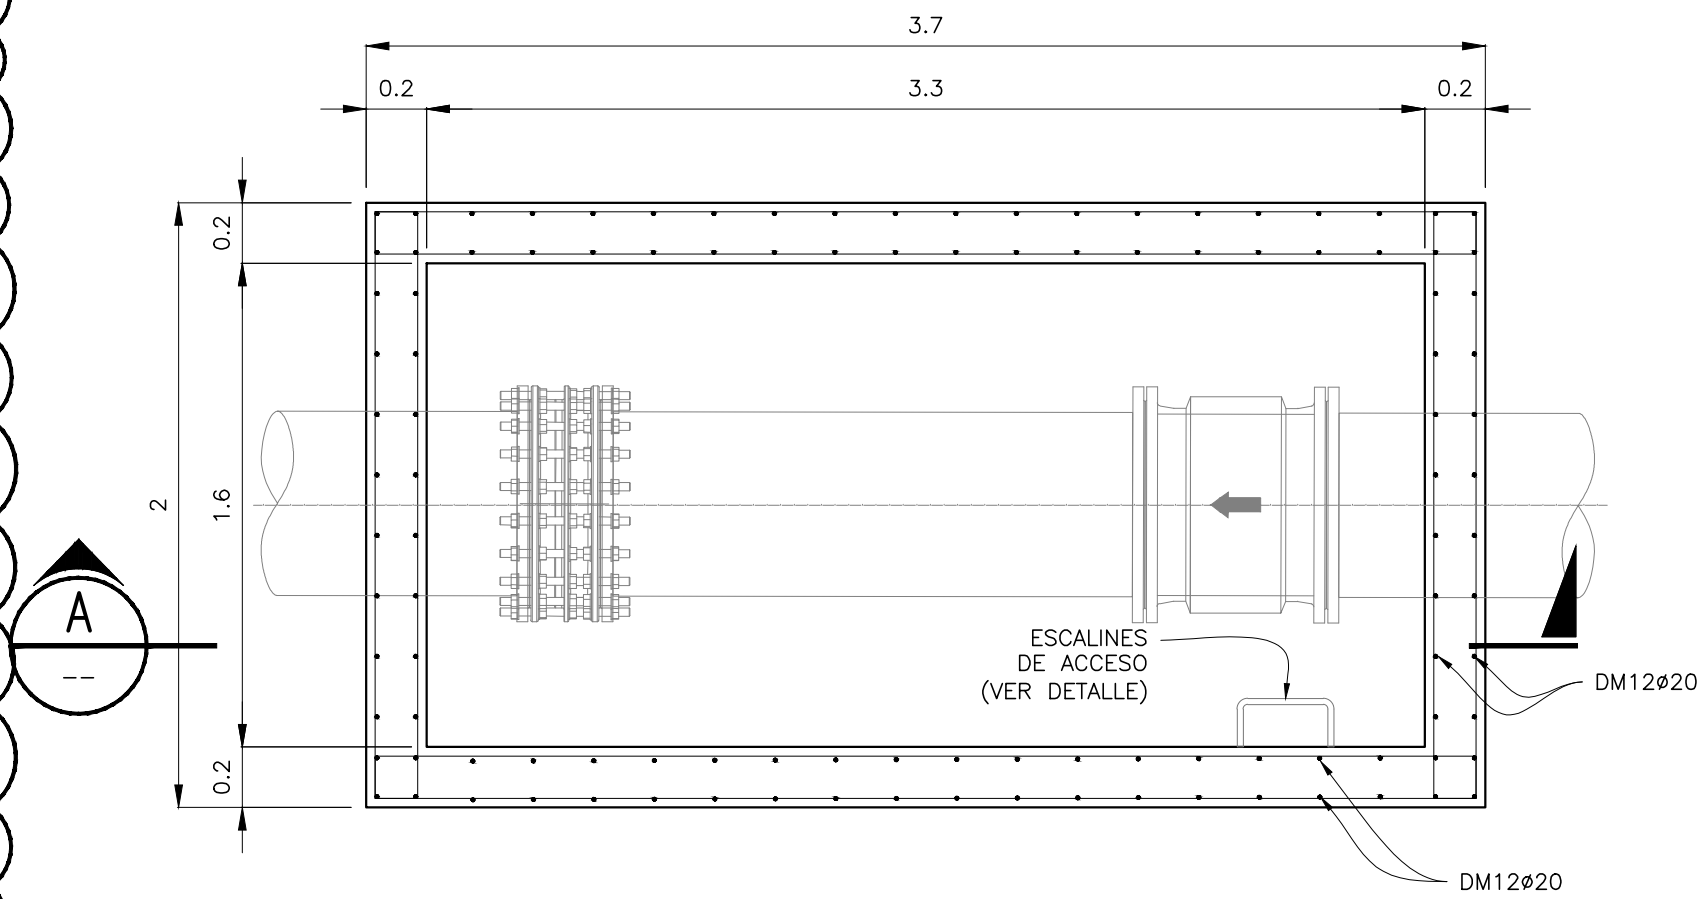

SECCION A  
ESCALA 1:25  
DIMENSIONES EN m

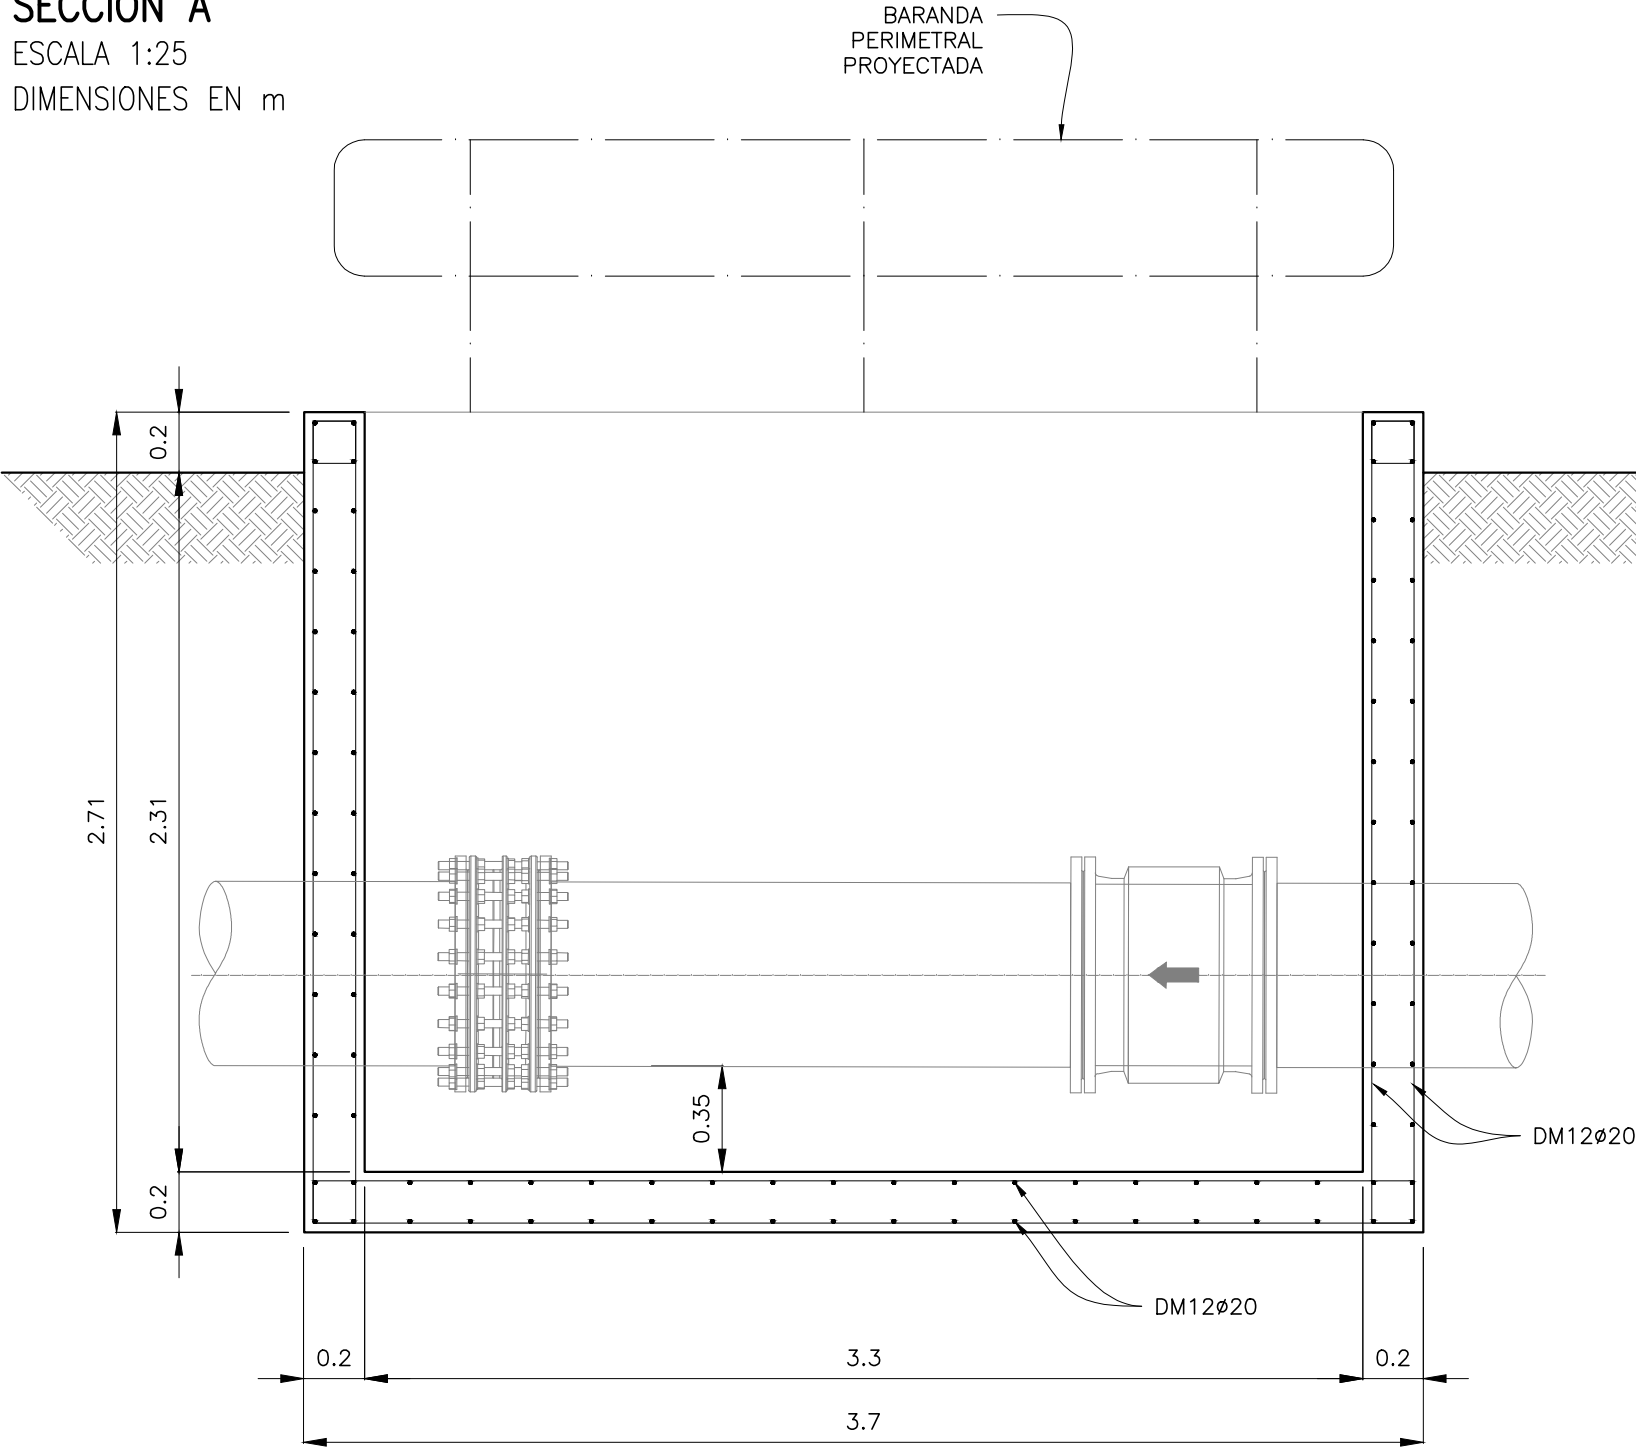

DETALLE CAMARA NUDO 4  
VISTA EN PLANTA  
ESCALA 1:25  
DIMENSIONES EN m

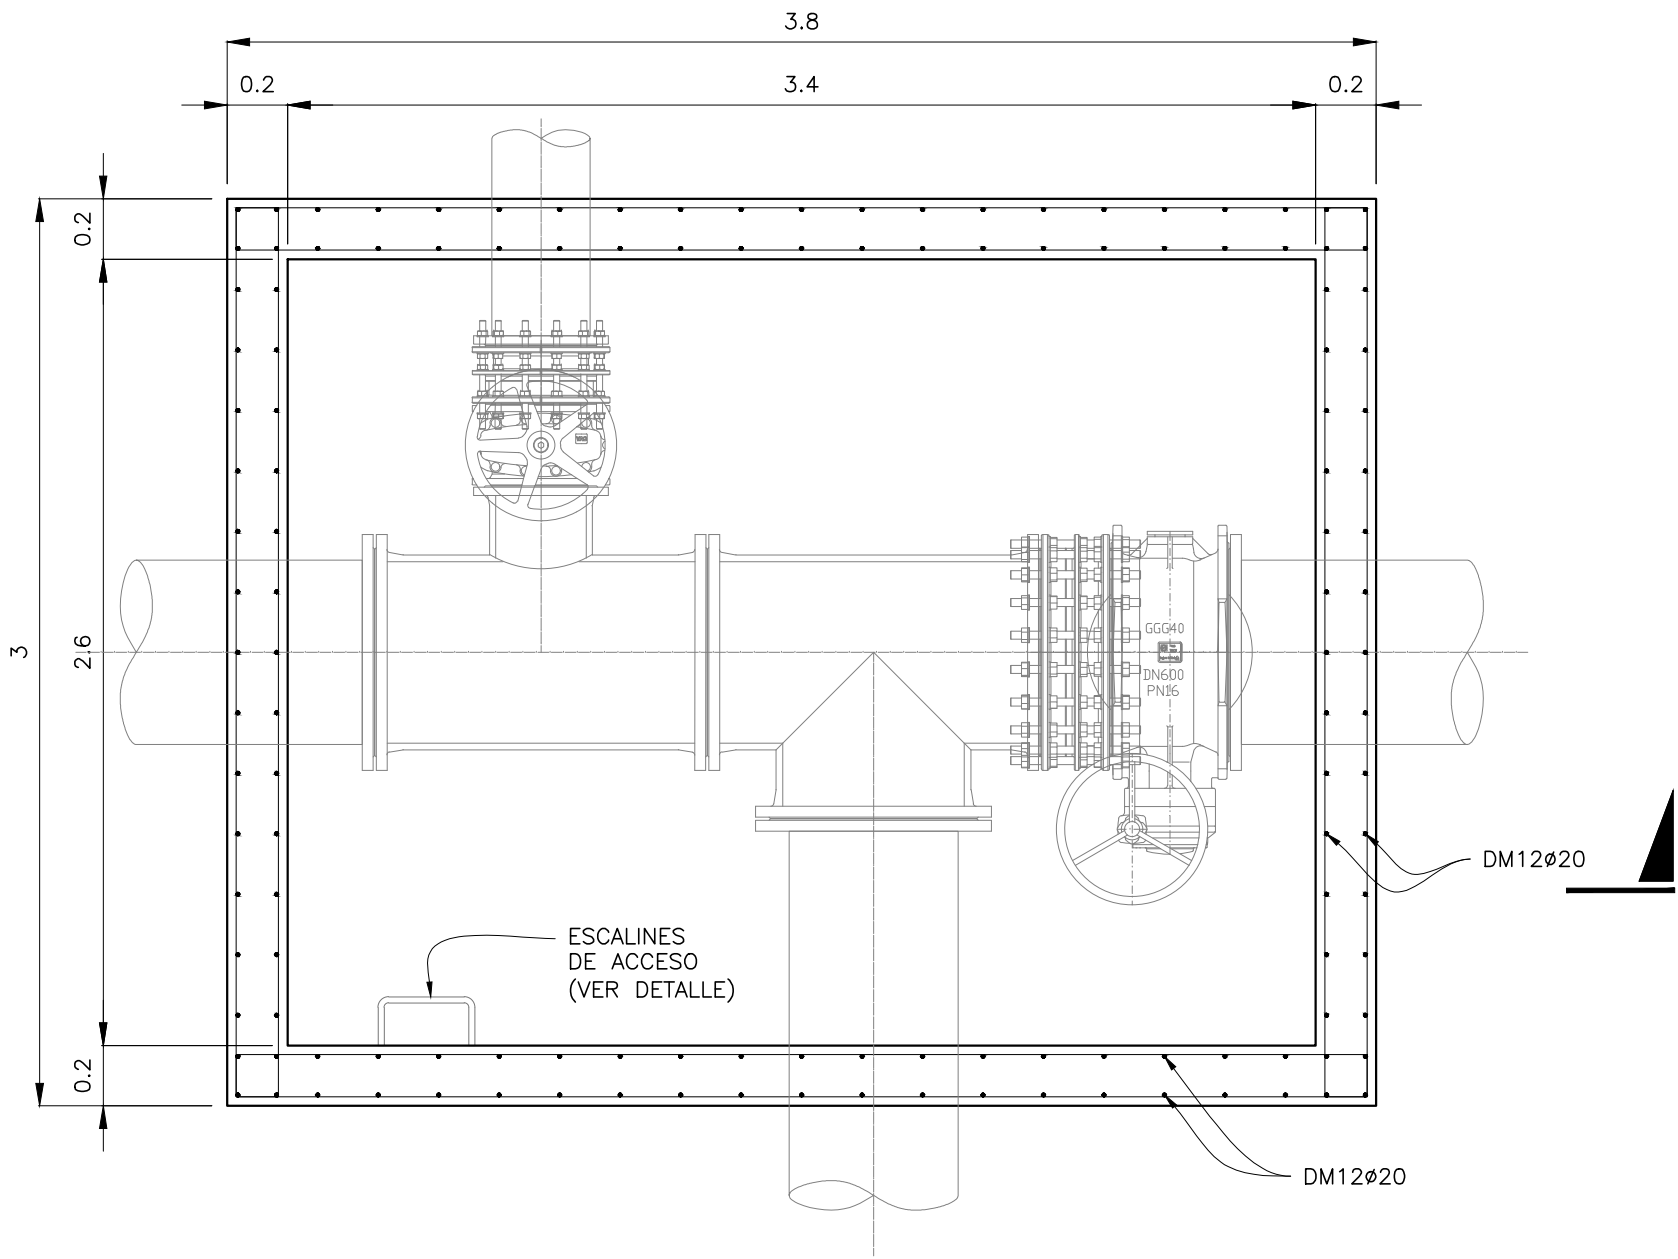

SECCION B  
ESCALA 1:25  
DIMENSIONES EN m

