



OBRA :  
**RENOVACION ALIMENTADORA CHUÑO DN 800mm**  
**L=150m**  
ARICA - PROVINCIA DE ARICA - XV REGION

CONTENIDO :  
CAMARA NUDO 1  
PLANTA, SECCIONES Y DETALLES  
PLANTA DE BARANDAS Y DETALLE BARANDAS BA7@BA9  
DETALLES



PROYECTADO POR :  
**Altiplano**  
ANDRES ESPINOZA V.  
INGENIERO PROYECTISTA  
AGUAS DEL ALTIPLANO

VALIDADO POR :  
GERENTE DE INFRAESTRUCTURA  
AGUAS DEL ALTIPLANO  
JEFE DEPARTAMENTO DE INGENIERIA  
AGUAS DEL ALTIPLANO  
JEFE DEPARTAMENTO DESARROLLO DE REDES  
AGUAS DEL ALTIPLANO  
PREVENCION DE RIESGOS  
AGUAS DEL ALTIPLANO


TIPO DE PROYECTO PD  
FECHA : enero 2026  
PLANO N° :  
PROYECTO AGUAS DEL ALTIPLANO N° 15-2024-ARIC-GC-PD  
ESCALA : INDICADAS  
05 DE 08  
REVISION 2  
1

REVISIONES						
I	REMITIDO PARA CONSTRUCCION	20-03-2026	BAL	AEV	AEV	MGP
O	EMITIDO PARA CONSTRUCCION	28-01-2026	BAL	AEV	AEV	MGP
C	EMITIDO CON OBSERVACIONES ATENDIDAS	27-01-2026	BAL	AEV	AEV	MGP
B	EMITIDO PARA APROBACION CLIENTE INTERNO	26-11-2025	BAL	AEV	AEV	MGP
A	EMITIDO PARA REVISIÓN INTERNA	03-09-2025	BAL	AEV	AEV	MGP
REV.	DESCRIPCIÓN	FECHA	JEFE PROJ.	PROYECTÓ	REVISÓ	DIBUJÓ


DETALLE CAMARA DE MEDIDOR NUDO 1  
VISTA EN PLANTA  
ESCALA 1:25  
DIMENSIONES EN m

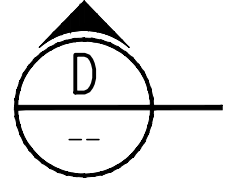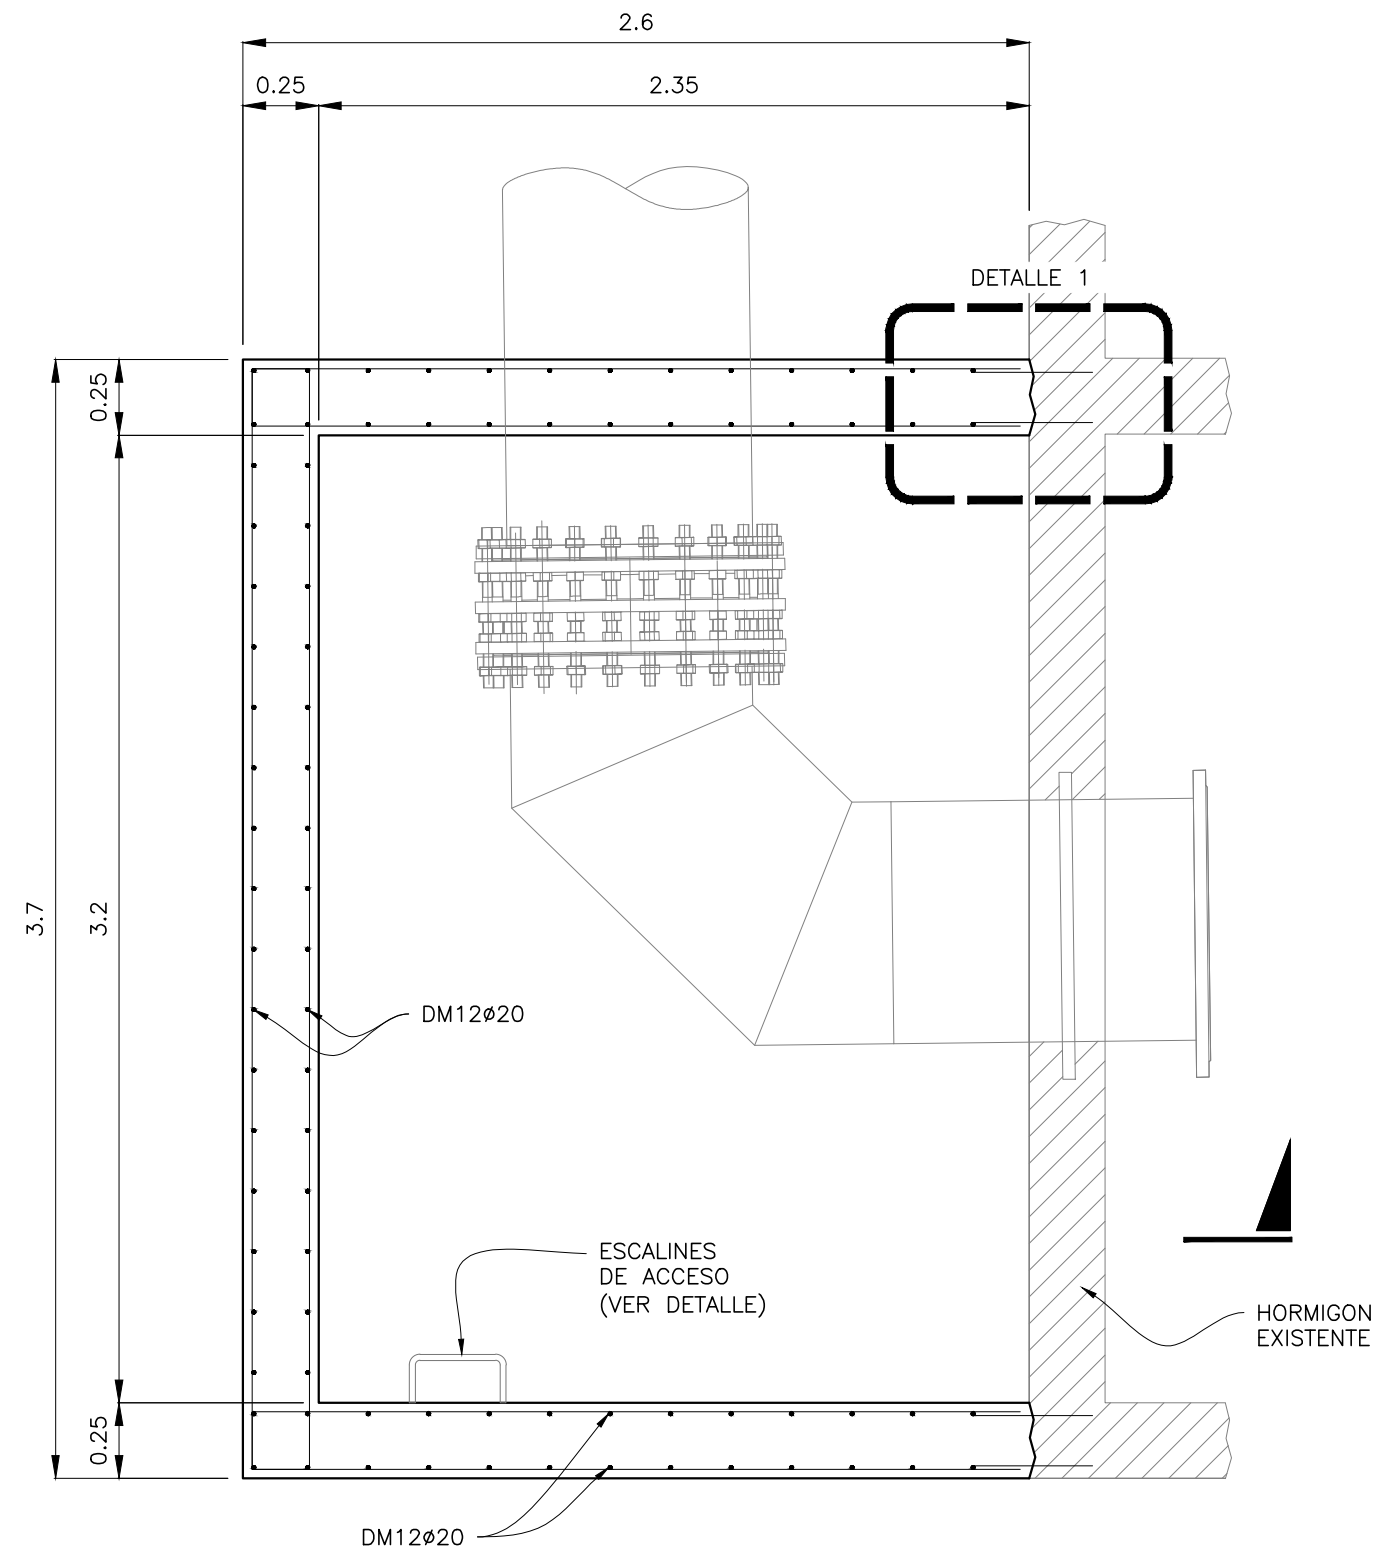


SECCION D  
ESCALA 1:25  
DIMENSIONES EN m

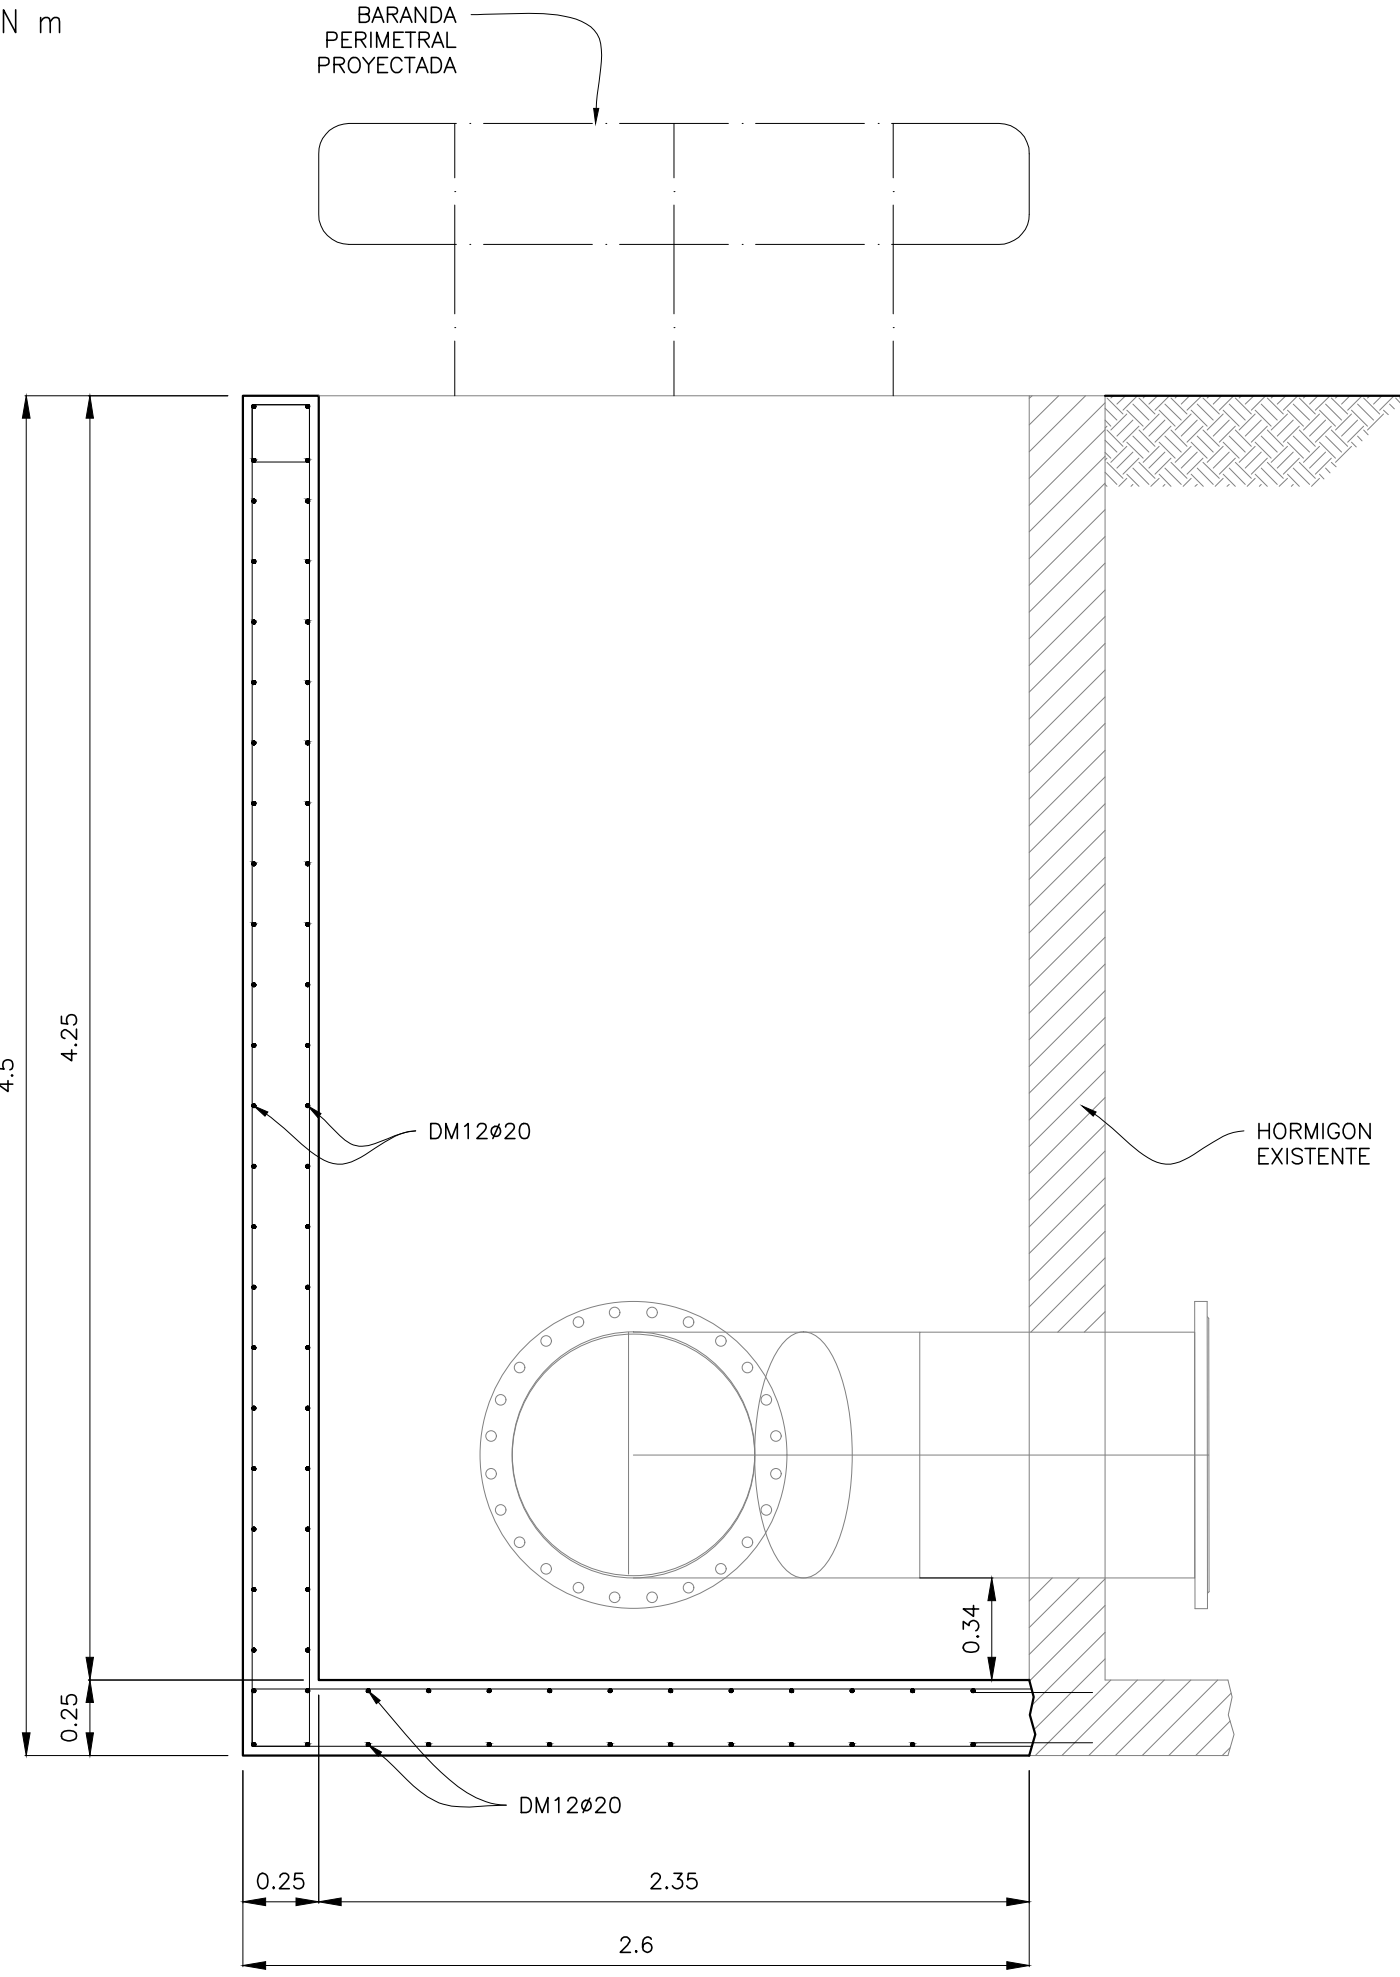


PLANTA UBICACION BARANDAS PERIMETRALES  
CAMARA NUDO 1  
VISTA EN PLANTA  
ESCALA 1:25  
DIMENSIONES EN mm

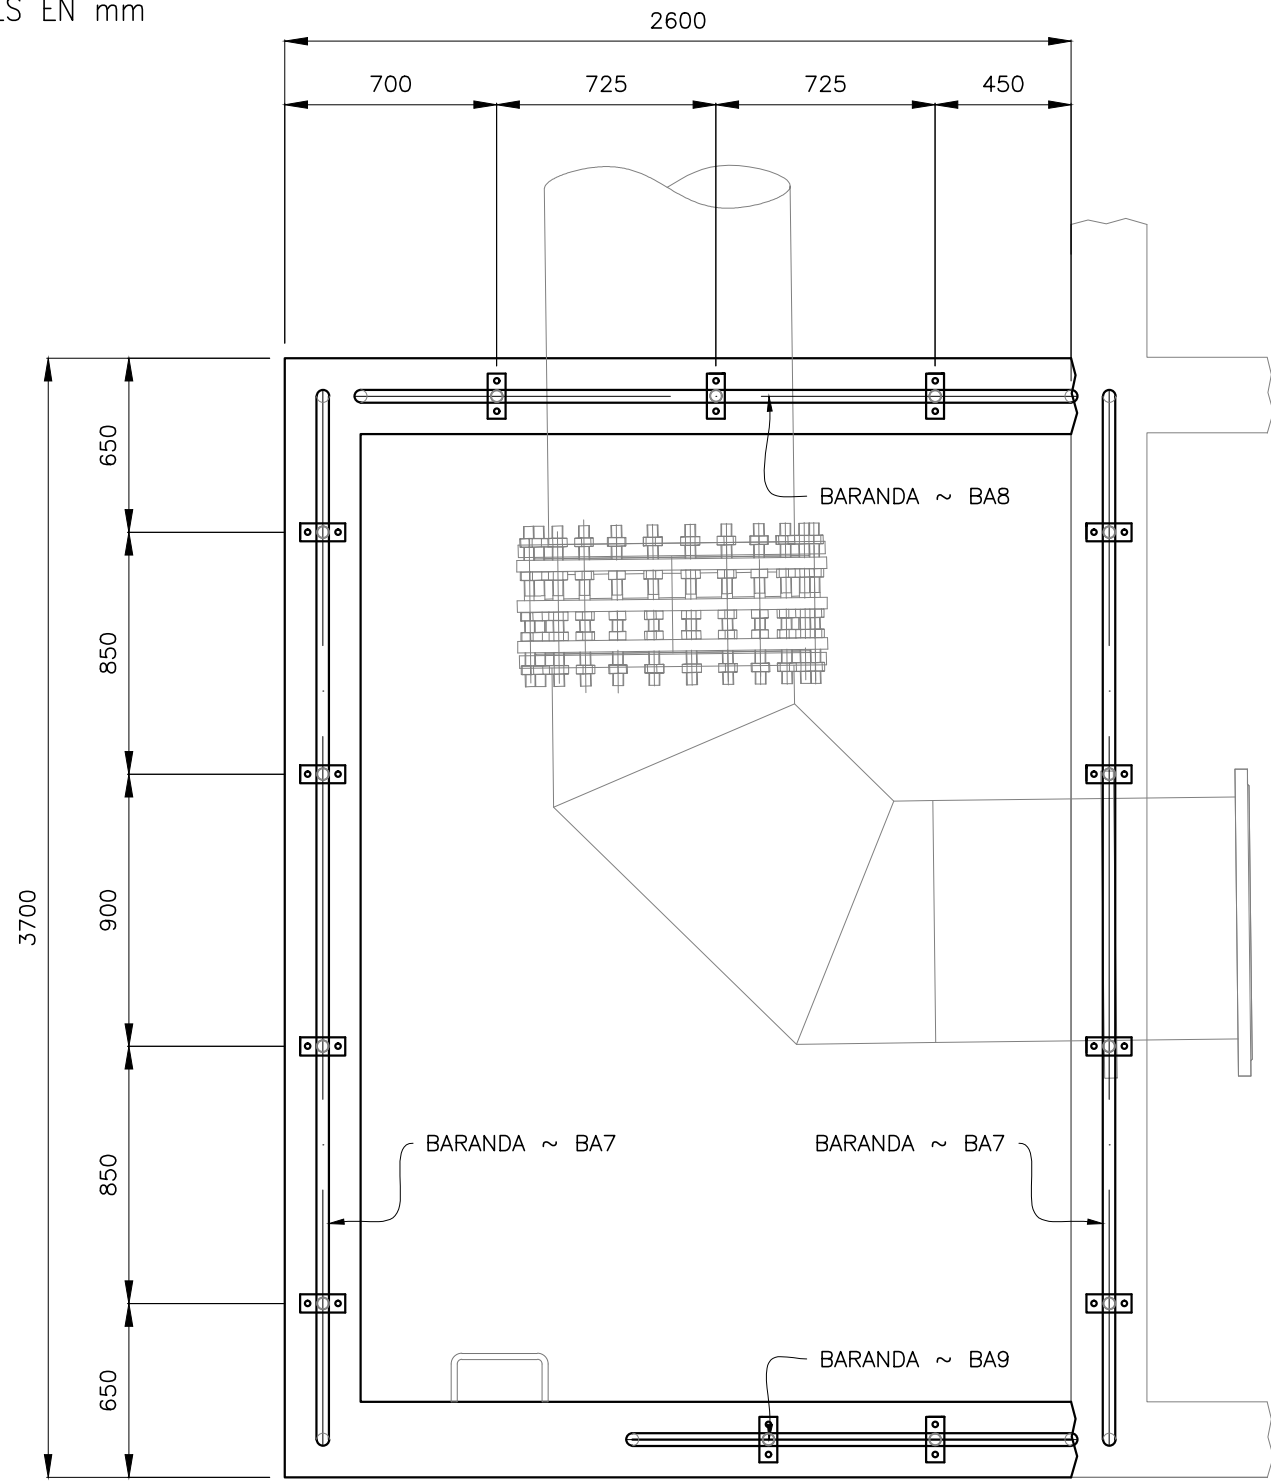


DETALLE ANCLAJE TUBERIA A MURO HORMIGON  
ESCALA 1:15  
DIMENSIONES EN mm

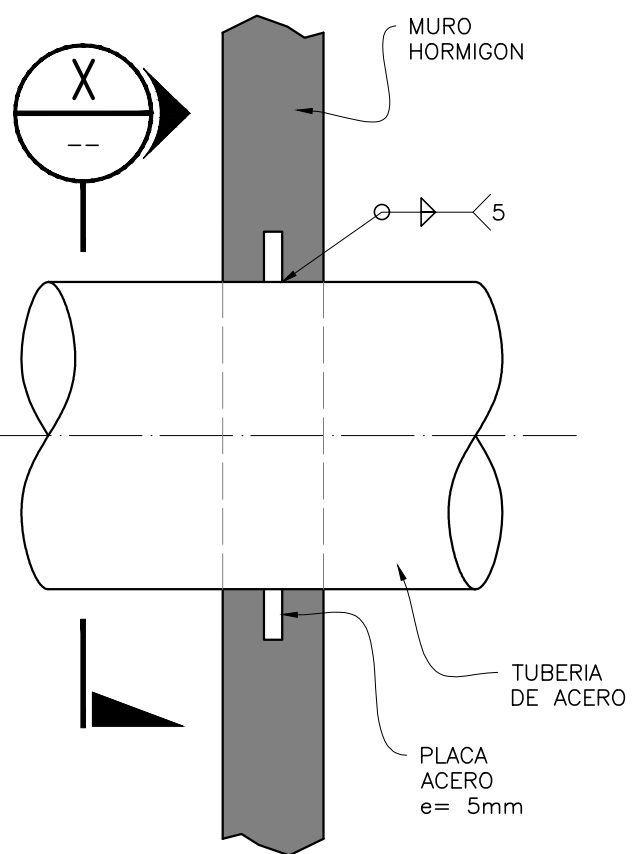


SECCION X  
ESCALA 1:15  
DIMENSIONES EN mm

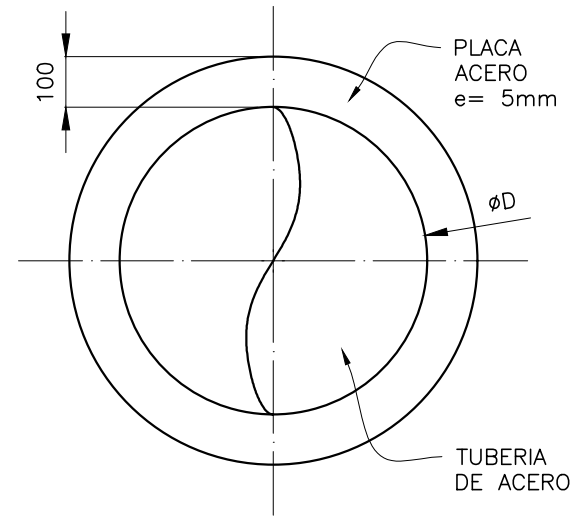


DETALLE BARANDA BA7  
ESCALA 1:15  
DIMENSIONES EN mm

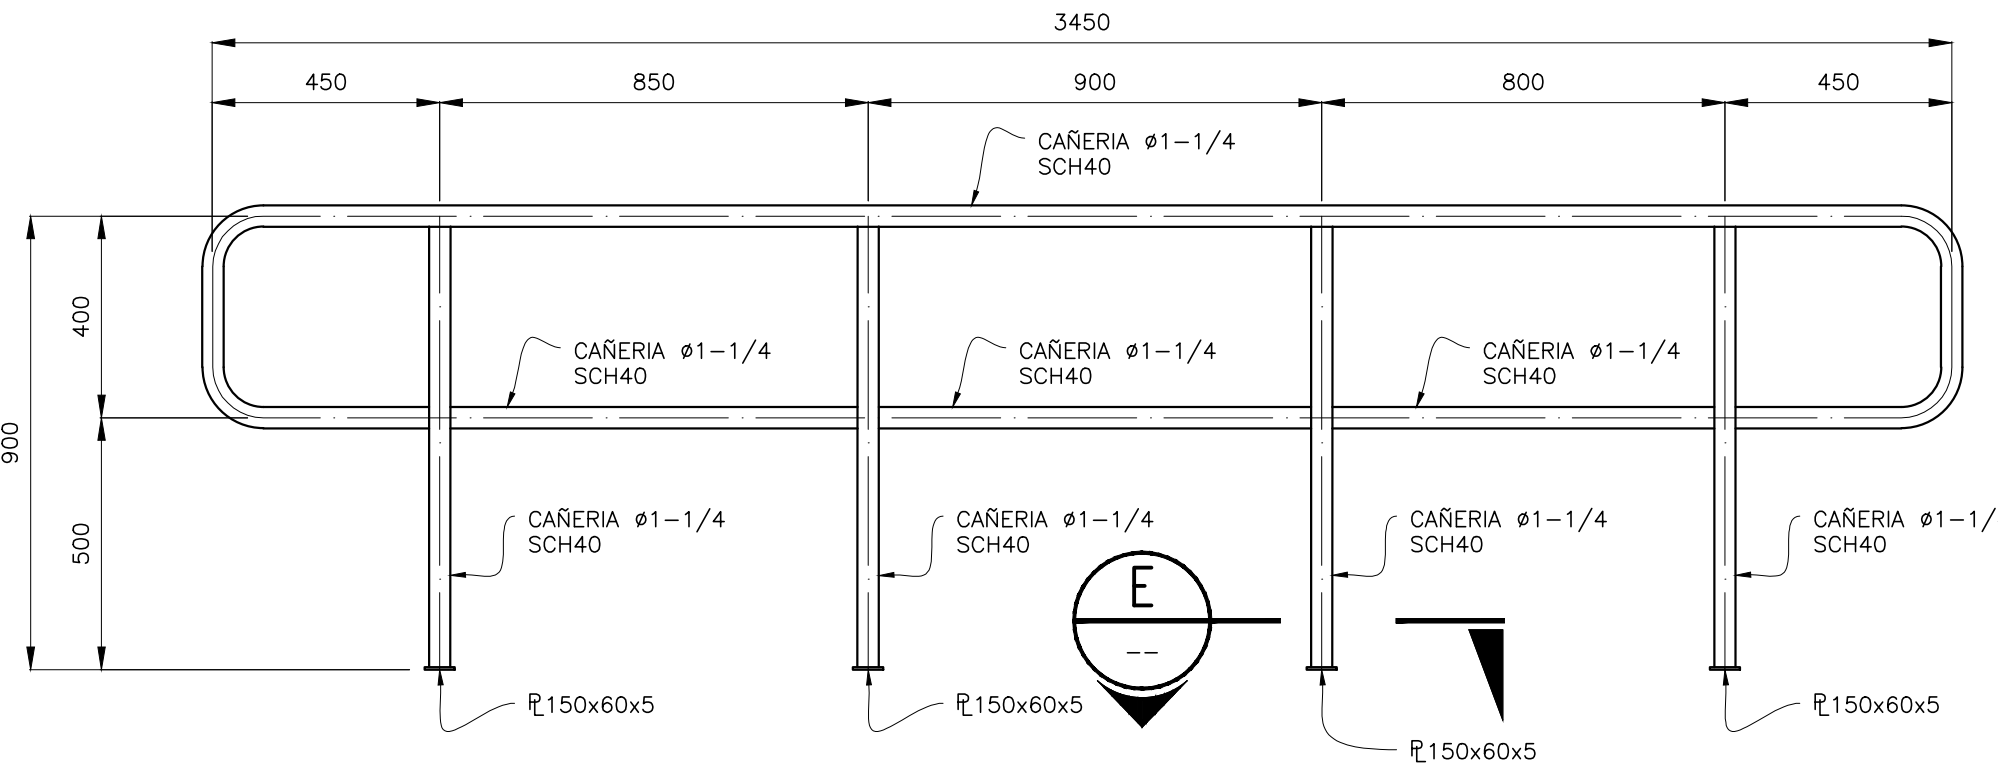


DETALLE BARANDA BA8  
ESCALA 1:15  
DIMENSIONES EN mm

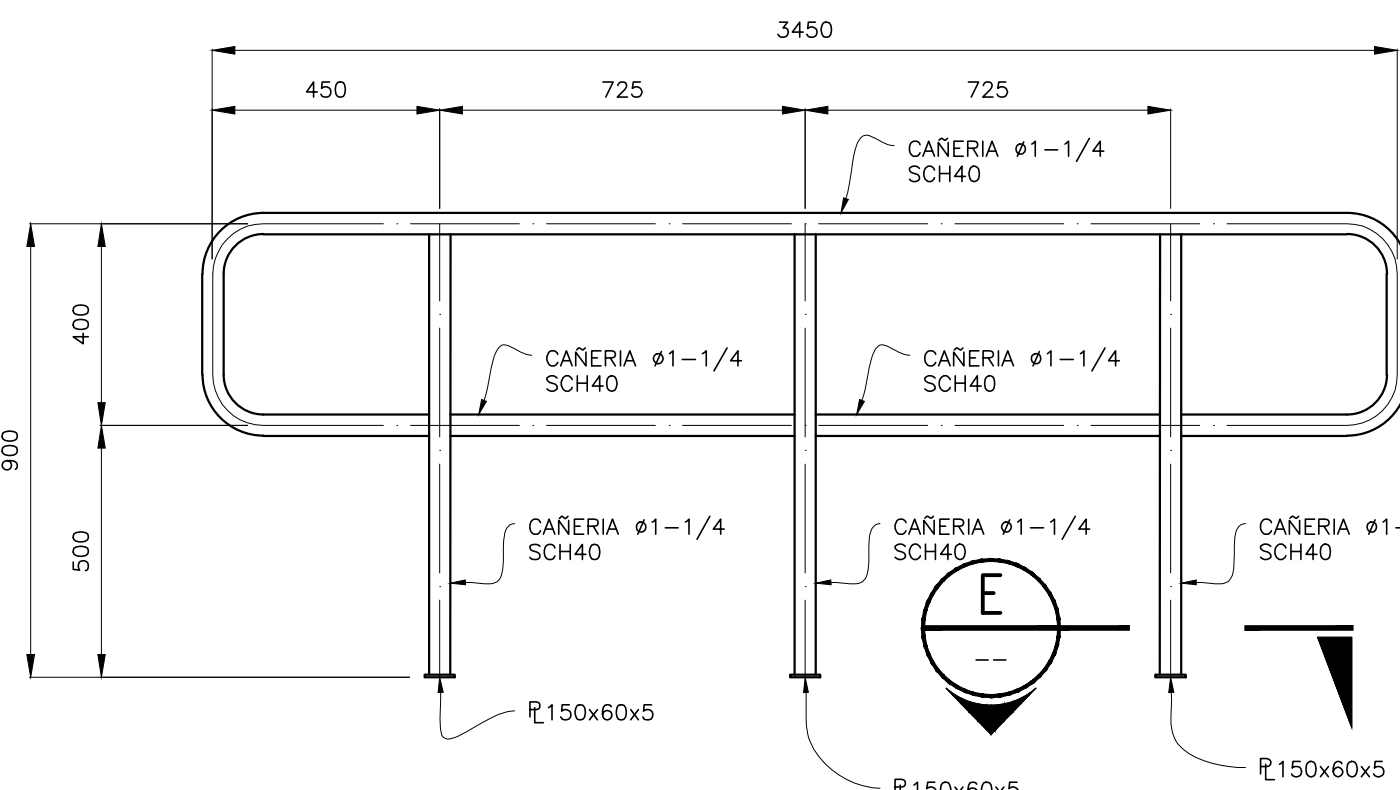

DETALLE BARANDA BA9  
ESCALA 1:15  
DIMENSIONES EN mm

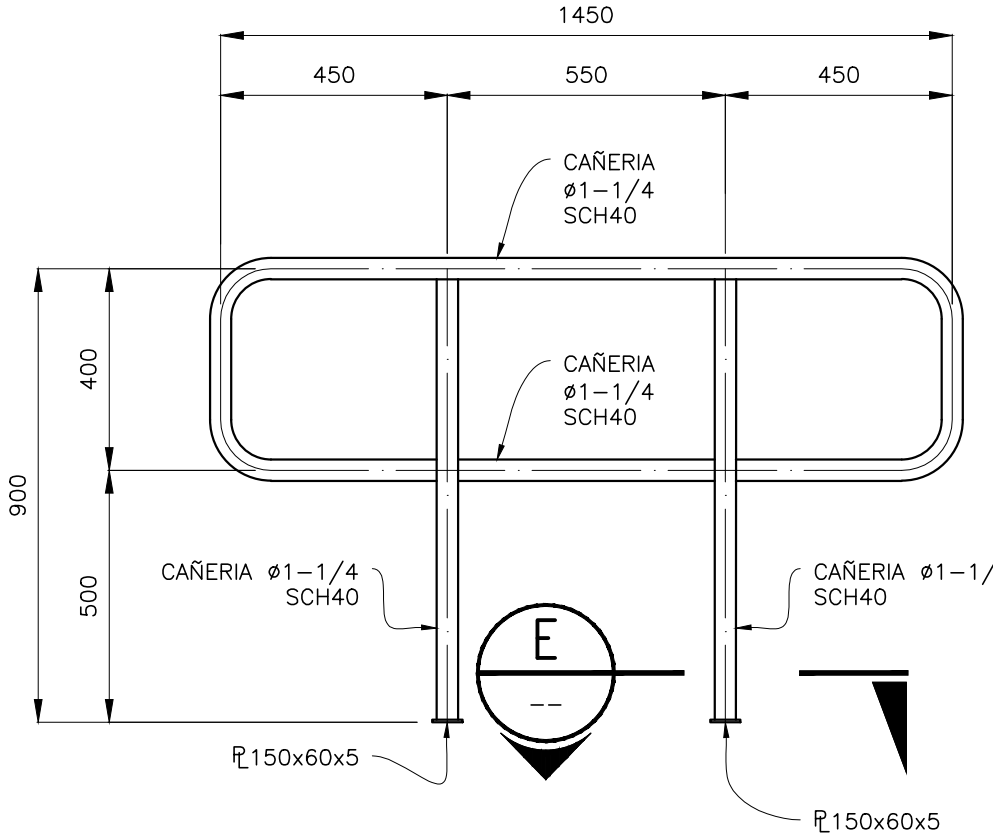

SECCION E  
ESCALA 1:5  
DIMENSIONES EN mm

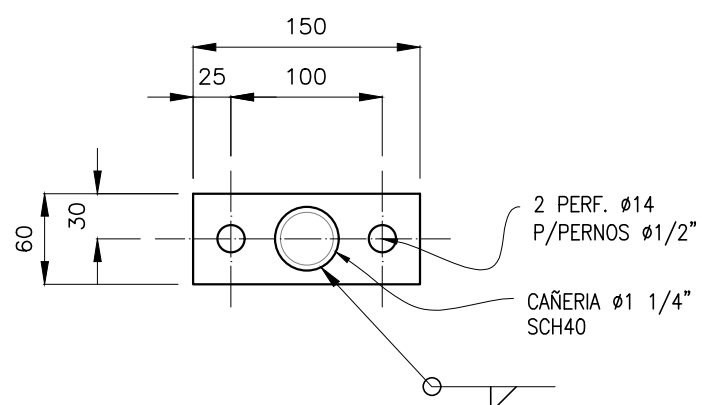

DETALLE 1  
ESCALA 1:15  
DIMENSIONES EN mm

