



OBRA :  
**PROYECTO DE PAVIMENTACIÓN  
CUARTEL 6140 Y 6175**  
ARICA - PROVINCIA DE ARICA - REGIÓN DE ARICA Y PARINACOTA

CONTENIDO :  
ETAPA 02  
SECTOR AV. RENATO ROCCA HASTA CALLE FRANCISCO BILBAO  
PLANTA GENERAL Y PLANTA DE UBICACIÓN


PROYECTADO POR :  
**Altiplano**  
HANNIS RECABARREN D.  
INGENIERO PROYECTISTA  
AGUAS DEL ALTIPLANO

VALIDADO POR :  
GERENTE DE INFRAESTRUCTURA Y DESARROLLO  
AGUAS DEL ALTIPLANO  
JEFE DEPARTAMENTO ESTUDIOS  
AGUAS DEL ALTIPLANO  
JEFE DEPARTAMENTO DESARROLLO DE REDES  
AGUAS DEL ALTIPLANO  
PREVENCIÓN DE RIESGOS  
AGUAS DEL ALTIPLANO


TIPO DE PROYECTO OPERACIONAL  
FECHA : abril 26  
PLANO N° :  
PROYECTO AGUAS DEL ALTIPLANO N°  
26-ADA-GC-PD-ARIC-00001  
ESCALA : INDICADAS  
03 DE 10  
REVISIÓN A

1	REEMITIDO PARA CONSTRUCCION						
0	EMITIDO PARA CONSTRUCCION						
C	EMITIDO CON OBSERVACIONES ATENDIDAS						
B	EMITIDO PARA APROBACION CLIENTE INTERNO						
A	EMITIDO PARA REVISION INTERNA	21-04-2026	BAL	HRD	NAC	HRD	
REV.	DESCRIPCION	FECHA	JEFE PROJ.	PROYECTO	REVISO	DIBUJO	

PLANTA UBICACIÓN GENERAL PROYECTO  
ESCALA 1:50.000

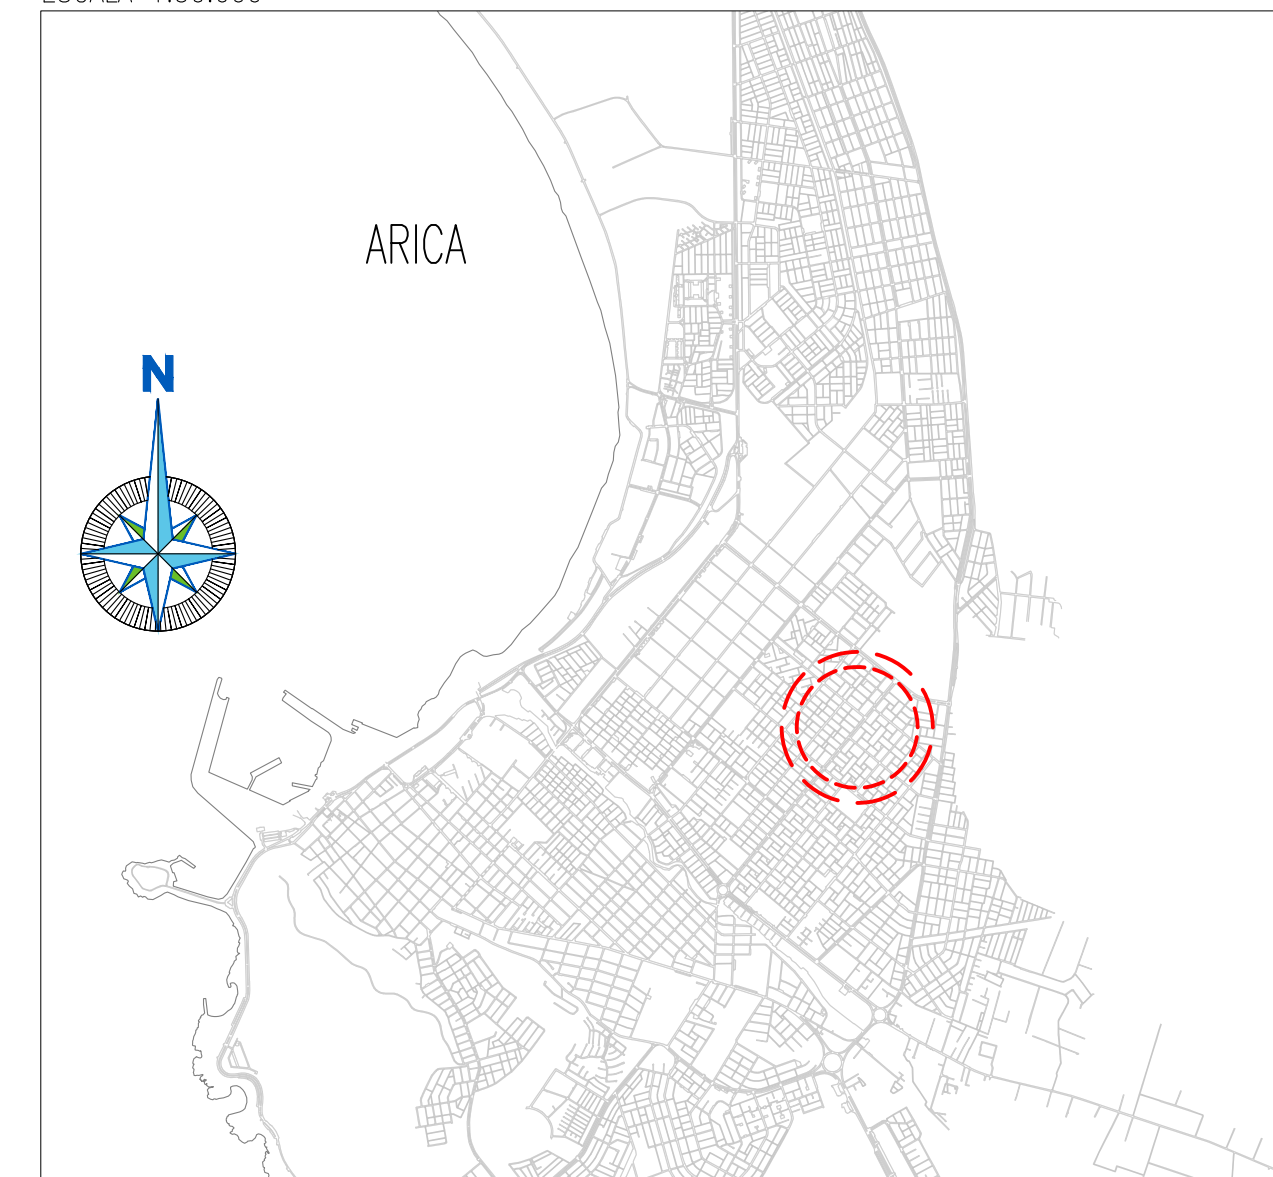

PLANTA UBICACIÓN LÁMINAS  
ESCALA 1:10.000

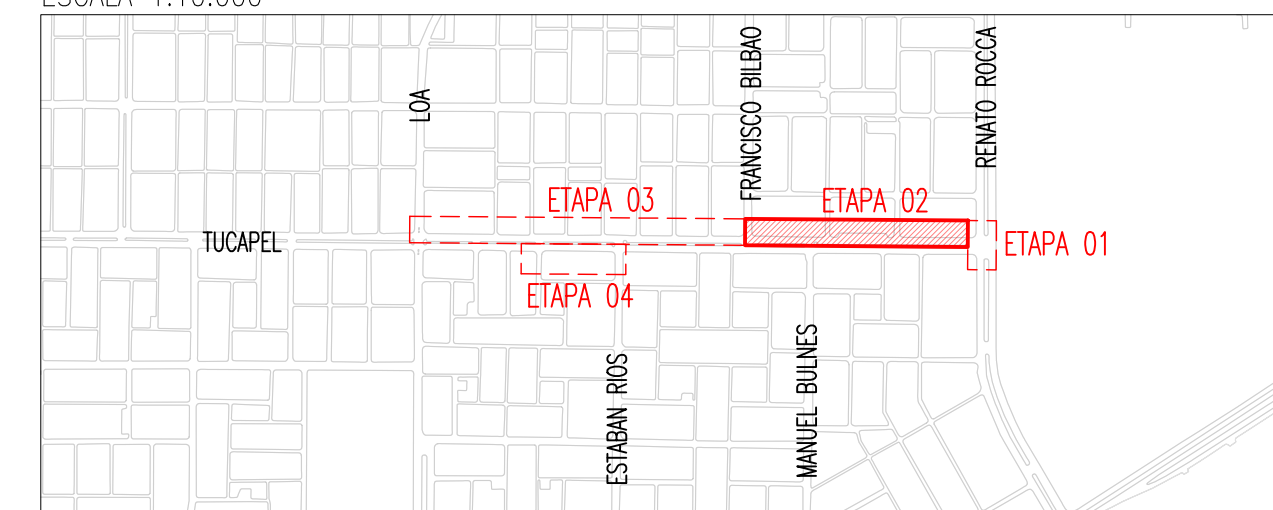

PLANTA GENERAL SITUACIÓN EXISTENTE CON ROTURA DE PAVIMENTOS A INTERVENIR – ETAPA 02  
AVENIDA RENATO ROCCA HASTA CALLE FRANCISCO BILBAO  
ESCALA 1:200

