



OBRA :
**PROYECTO DE PAVIMENTACIÓN
CUARTEL 6140 Y 6175**
ARICA - PROVINCIA DE ARICA - REGIÓN DE ARICA Y PARINACOTA

CONTENIDO :
ETAPA 03
SECTOR CALLE FRANCISCO BILBAO HASTA CALLE LOA
PLANTA GENERAL Y PLANTAS DE UBICACIÓN


PROYECTADO POR :
Altiplano
HANNIS RECABARREN D.
INGENIERO PROYECTISTA
AGUAS DEL ALTIPLANO

VALIDADO POR :
GERENTE DE INFRAESTRUCTURA Y DESARROLLO
AGUAS DEL ALTIPLANO
JEFE DEPARTAMENTO ESTUDIOS
AGUAS DEL ALTIPLANO
JEFE DEPARTAMENTO DESARROLLO DE REDES
AGUAS DEL ALTIPLANO
PREVENCIÓN DE RIESGOS
AGUAS DEL ALTIPLANO


TIPO DE PROYECTO OPERACIONAL
FECHA : abril 26
PLANO N° :
PROYECTO AGUAS DEL ALTIPLANO N°
26-ADA-GC-PD-ARIC-00001
ESCALA : INDICADAS
06 DE 10
REVISIÓN A

1	REEMITIDO PARA CONSTRUCCIÓN						
0	EMITIDO PARA CONSTRUCCIÓN						
C	EMITIDO CON OBSERVACIONES ATENDIDAS						
B	EMITIDO PARA APROBACIÓN CLIENTE INTERNO						
A	EMITIDO PARA REVISIÓN INTERNA	21-04-2026	BAL	HRD	NAC	HRD	
REV.	DESCRIPCIÓN	FECHA	JEFE. PROY.	PROYECTÓ	REVISÓ	DIBUJÓ	

PLANTA UBICACIÓN GENERAL PROYECTO
ESCALA 1:50.000

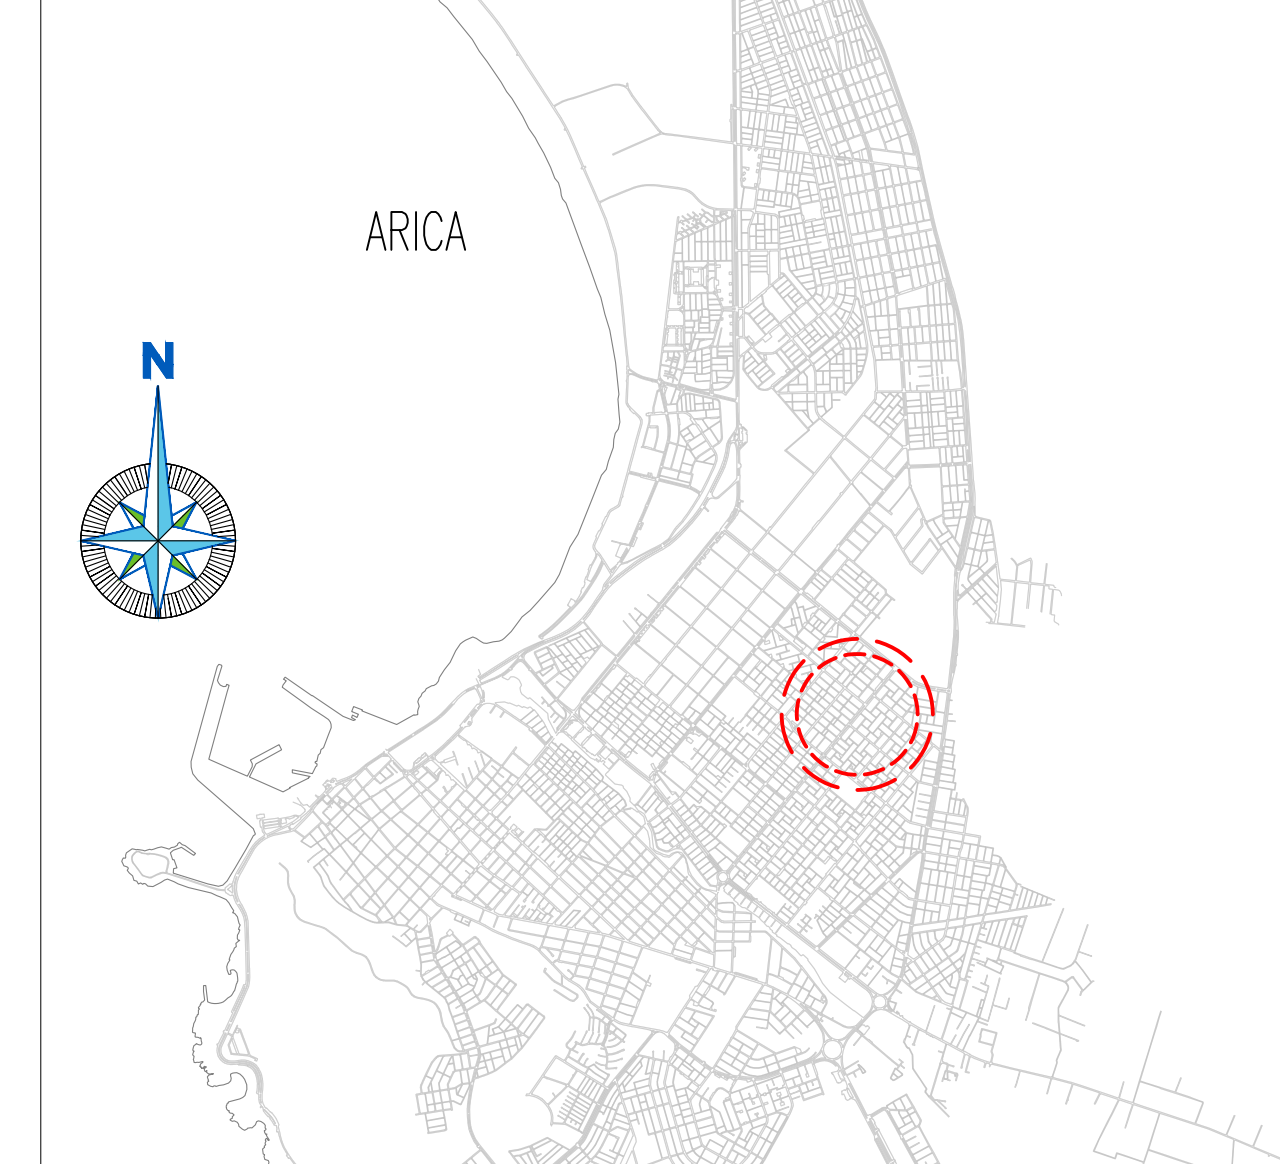

PLANTA UBICACIÓN LÁMINAS
ESCALA 1:10.000

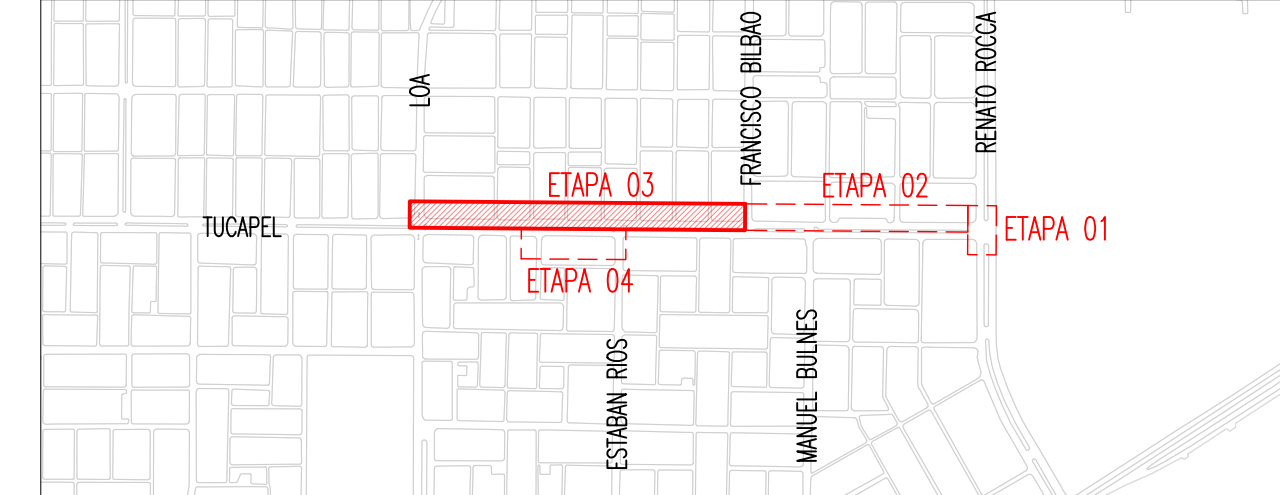

PLANTA GENERAL SITUACIÓN EXISTENTE CON ROTURA DE PAVIMENTOS A INTERVENIR – ETAPA 03
CALLE FRANCISCO BILBAO HASTA CALLE LOA
ESCALA 1:200

