aguas del Altiplano

OBRA :

PROYECTO DE PAVIMENTACIÓN
CUARTEL 6140 Y 6175

ARICA - PROVINCIA DE ARICA - REGIÓN DE ARICA Y PARINACOTA

CONTENIDO :

ETAPA 03
SECTOR CALLE FRANCISCO BILBAO HASTA CALLE LOA
PLANTA GENERAL Y PLANTAS DE UBICACIÓN

PROYECTADO POR :

aguas del Altiplano

HANNS RECABARREN D.
INGENIERO PROYECTISTA
AGUAS DEL ALTIPLANO

VALIDADO POR :

GERENTE DE INFRAESTRUCTURA Y DESARROLLO
AGUAS DEL ALTIPLANO

JEFE DEPARTAMENTO ESTUDIOS
AGUAS DEL ALTIPLANO

JEFE DEPARTAMENTO DESARROLLO DE REDES
AGUAS DEL ALTIPLANO

PREVENCION DE RIESGOS
AGUAS DEL ALTIPLANO

TIPO DE PROYECTO	FECHA :	PLANO N° :	REVISION
OPERACIONAL	abril 26	07 DE 10	A
PROYECTO AGUAS DEL ALTIPLANO N° 26-ADA-GC-PD-ARIC-00001	ESCALA : INDICADAS		

REV.	DESCRIPCIÓN	FECHA	JEFE PROY.	PROYECTÓ	REVISÓ	DIBUJÓ
1	REEMITIDO PARA CONSTRUCCION					
0	EMITIDO PARA CONSTRUCCION					
C	EMITIDO CON OBSERVACIONES ATENDIDAS					
B	EMITIDO PARA APROBACION CLIENTE INTERNO					
A	EMITIDO PARA REVISIÓN INTERNA	21-04-2026	BAL	HRD	NAC	HRD

PLANTA UBICACIÓN GENERAL PROYECTO
ESCALA 1:50.000

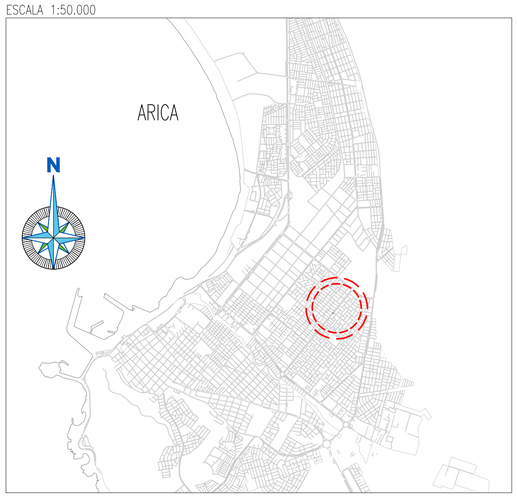

PLANTA UBICACIÓN LÁMINAS
ESCALA 1:10.000

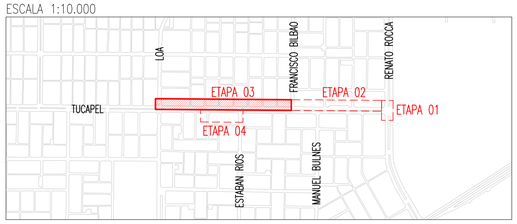

PLANTA GENERAL SITUACIÓN EXISTENTE CON ROTURA DE PAVIMENTOS A INTERVENIR – ETAPA 03
CALLE FRANCISCO BILBAO HASTA CALLE LOA
ESCALA 1:200

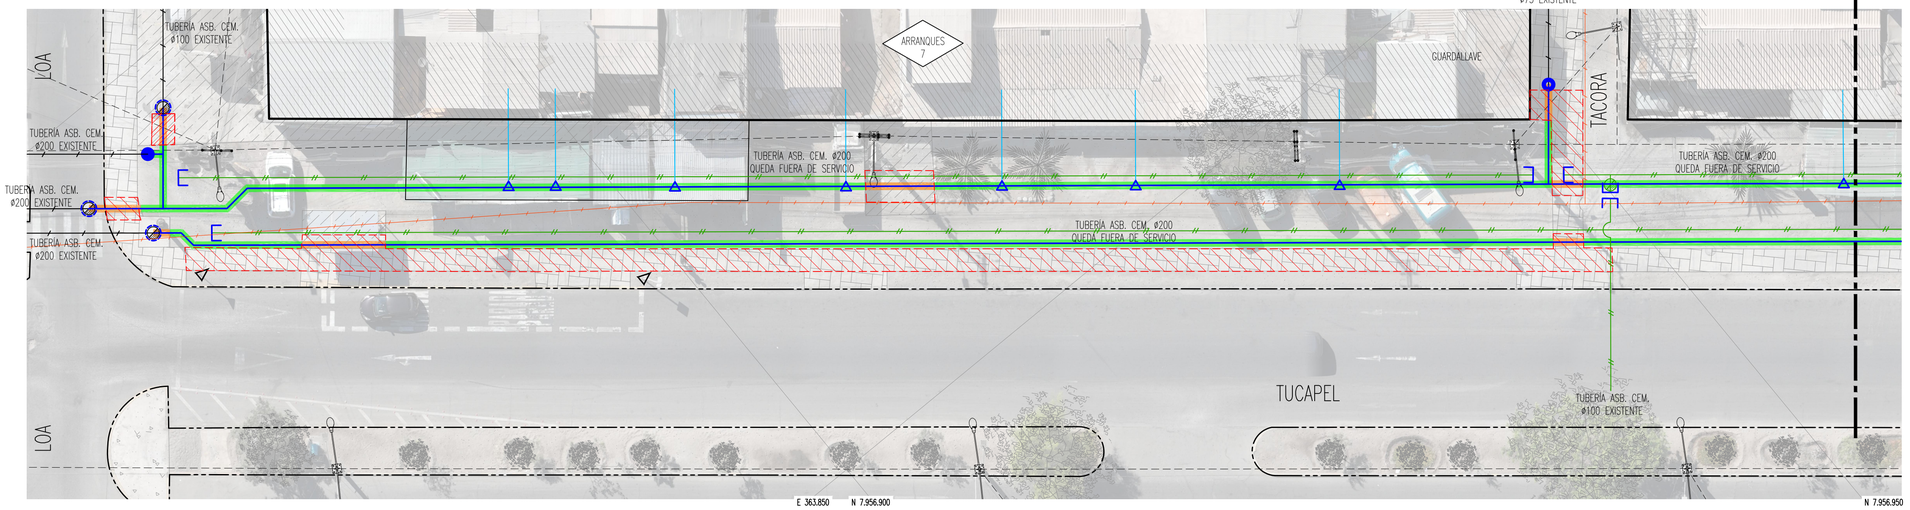

PLANTA GENERAL SITUACIÓN EXISTENTE CON REPOSICIÓN DE PAVIMENTOS – ETAPA 03
CALLE FRANCISCO BILBAO HASTA CALLE LOA
ESCALA 1:200

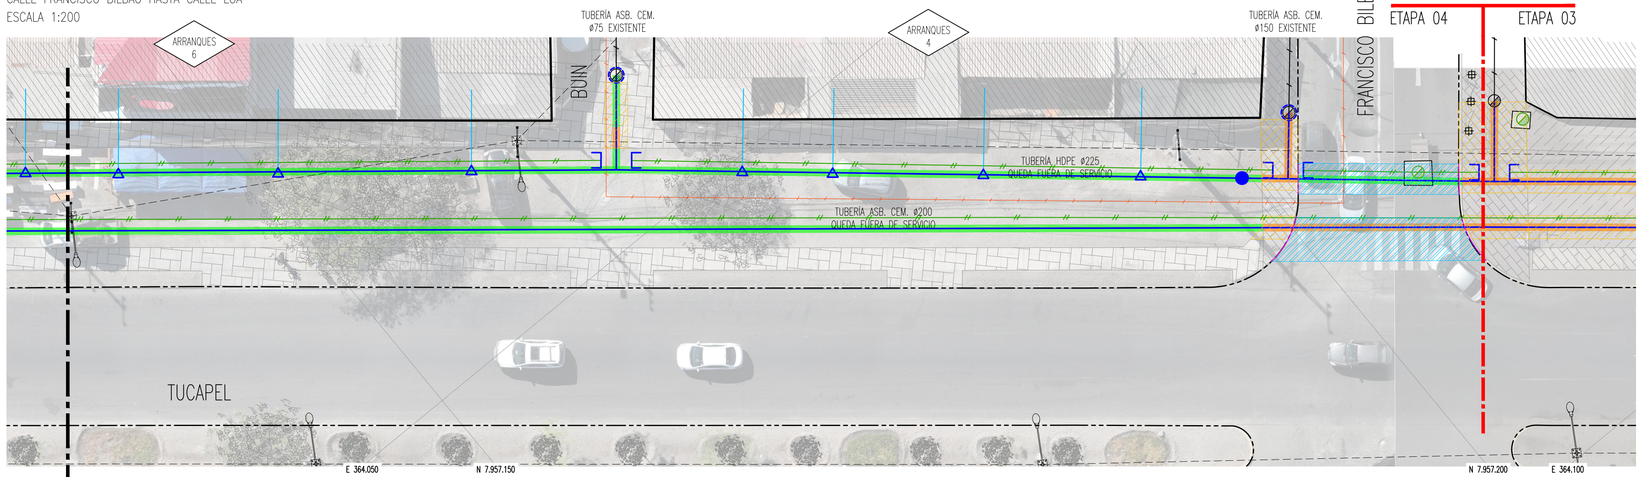

SIMBOLOGÍA
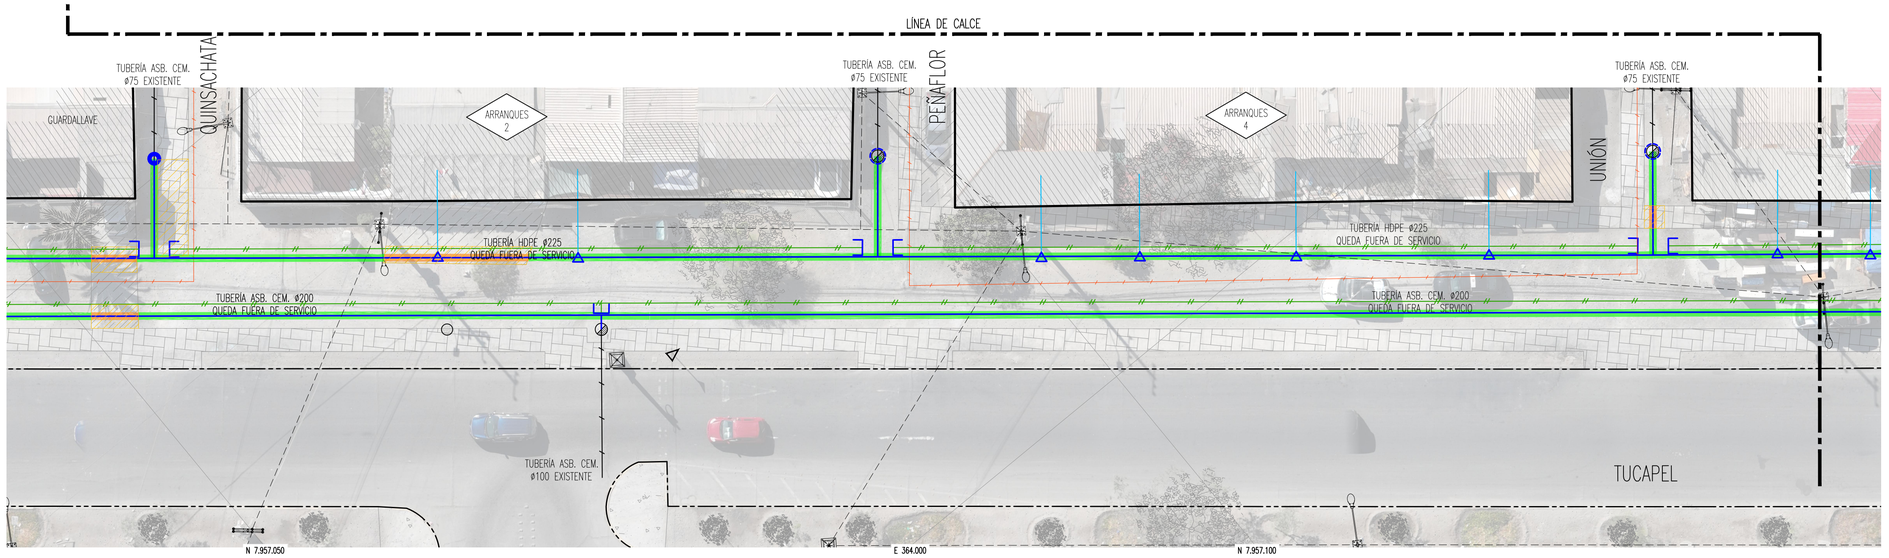
- TUBERÍA AP PROYECTADA
- CAMARA AP PROYECTADA
- CAMARA AP A RENOVAR
- CAMARA AP EXISTENTE
- CAMARA AP FUERA DE SERVICIO
- CAMARA AS EXISTENTE
- GRIFO PROYECTADO / RENOVAR
- GRIFO EXISTENTE
- GRIFO A ELIMINAR
- POSTE LUMINARIA
- TUBERÍA AP EXISTENTE
- TUBERÍA FUERA DE SERVICIO
- TUBERÍA COLECTOR EXISTENTE
- ARRANQUES A RECONECTAR
- ZANJA ABIERTA CON ROTURA
- ZANJA ABIERTA SIN ROTURA
- LINEA OFICIAL
- SOLERA EXISTENTE
- LINEA ELECTRICA
- VEREDA
- CONCRETO
- ADOCRETO
- TIERRA
- ASFALTO BUEN ESTADO
- CERAMICA
- RADIER
- SOLERA TIPO A A REPONER
- VEREDA A INTERVENIR
- CALZADA A INTERVENIR
- PAVIMENTO ALFALTO VIA LOCAL A REPONER
- VEREDA HORMIGÓN A REPONER