aguas del Altiplano

OBRA :

PROYECTO DE PAVIMENTACIÓN
CUARTEL 6140 Y 6175

ARICA - PROVINCIA DE ARICA - REGIÓN DE ARICA Y PARINACOTA

CONTENIDO :

ETAPA 03

SECTOR CALLE FRANCISCO BILBAO HASTA CALLE LOA

PLANTA GENERAL, UBICACIÓN Y CUADRO DE CUBICACIÓN ROTURA Y REPOSICIÓN DE PAVIMENTO

PROYECTADO POR :

aguas del Altiplano

HANNS RECABARREN D.
INGENIERO PROYECTISTA
AGUAS DEL ALTIPLANO

VALIDADO POR :

GERENTE DE INFRAESTRUCTURA Y DESARROLLO
AGUAS DEL ALTIPLANO

JEFE DEPARTAMENTO ESTUDIOS
AGUAS DEL ALTIPLANO

JEFE DEPARTAMENTO DESARROLLO DE REDES
AGUAS DEL ALTIPLANO

PREVENCION DE RIESGOS
AGUAS DEL ALTIPLANO

TIPO DE PROYECTO	FECHA :	PLANO N° :	REVISION
OPERACIONAL	abril 26	08 DE 10	A
PROYECTO AGUAS DEL ALTIPLANO N° 26-ADA-GC-PD-ARIC-00001	ESCALA : INDICADAS		

REV.	DESCRIPCIÓN	FECHA	JEFE PROY.	PROYECTÓ	REVISÓ	DIBUJÓ
1	REEMITIDO PARA CONSTRUCCION					
0	EMITIDO PARA CONSTRUCCION					
C	EMITIDO CON OBSERVACIONES ATENDIDAS					
B	EMITIDO PARA APROBACION CLIENTE INTERNO					
A	EMITIDO PARA REVISIÓN INTERNA	21-04-2026	BAL	HRD	NAC	HRD

PLANTA GENERAL SITUACIÓN EXISTENTE CON REPOSICIÓN DE PAVIMENTOS – ETAPA 03

CALLE FRANCISCO BILBAO HASTA CALLE LOA

ESCALA 1:200

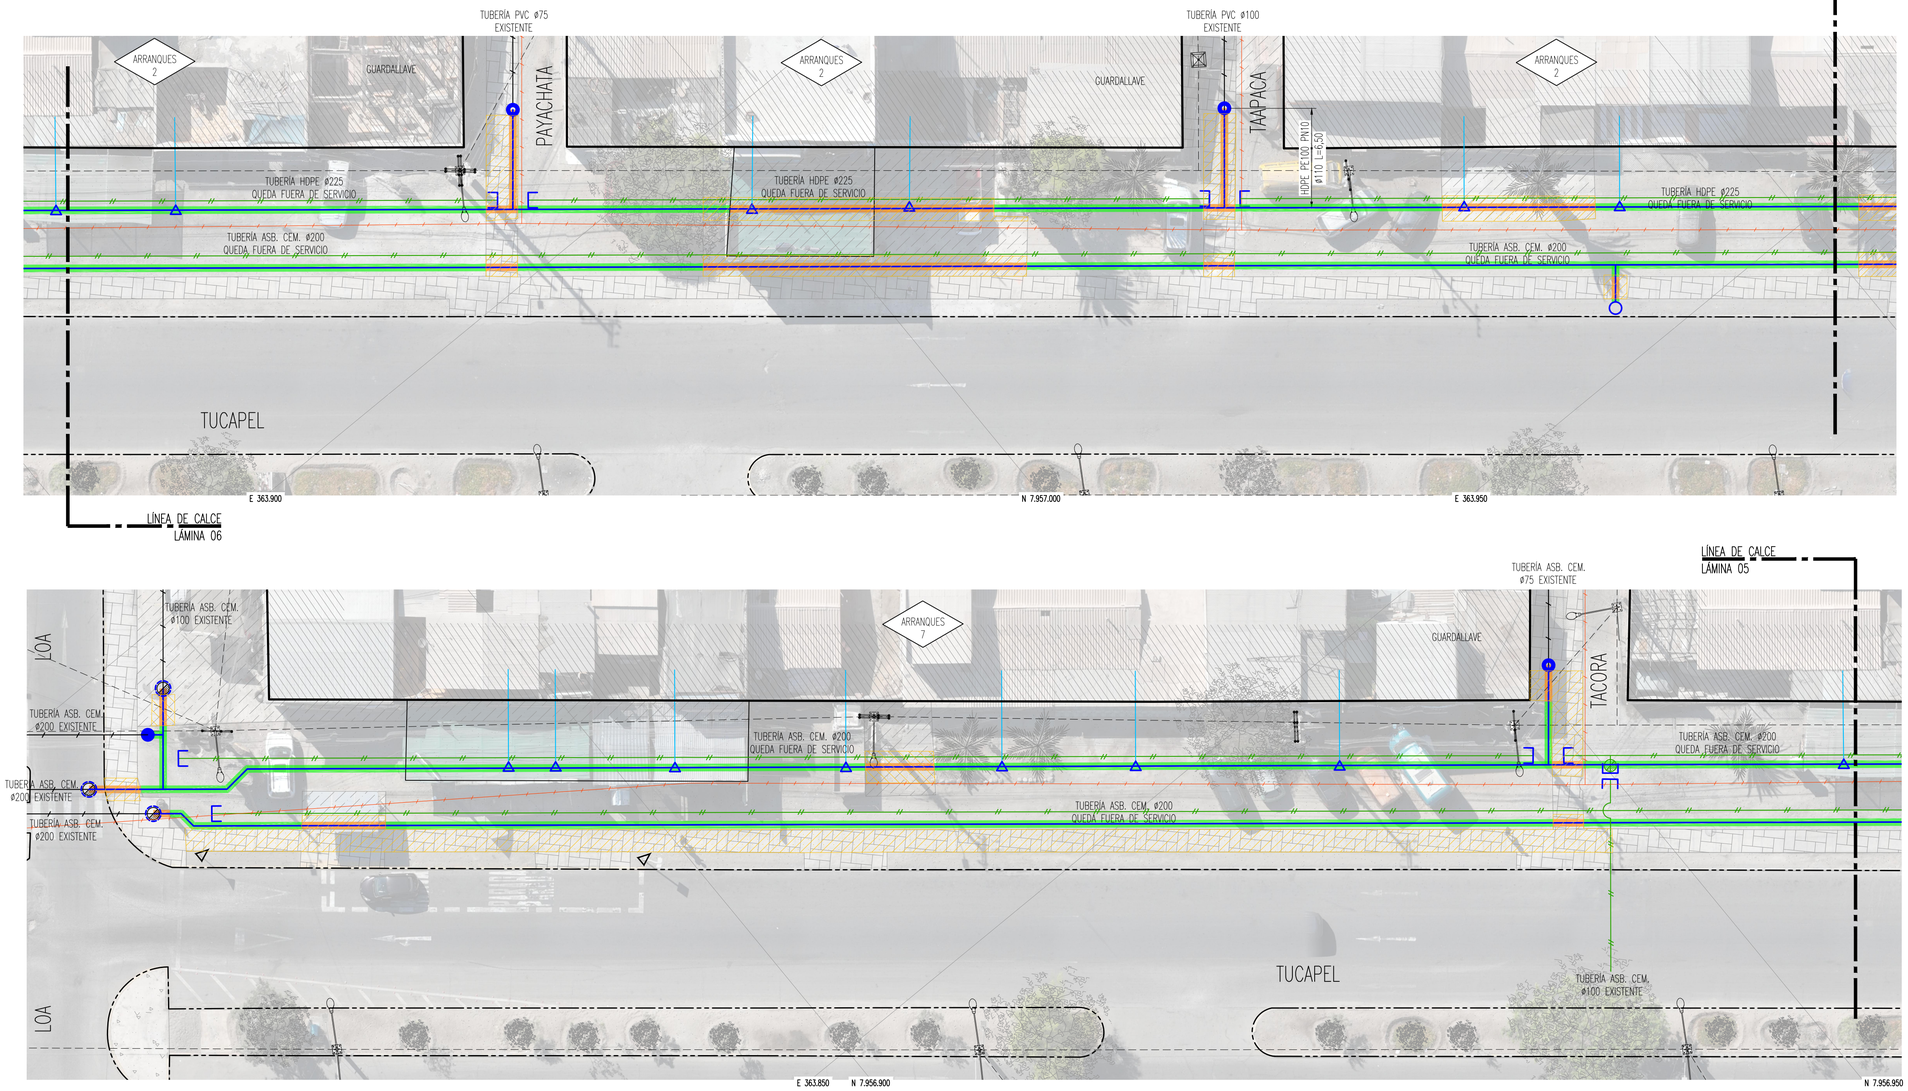

PLANTA UBICACIÓN GENERAL PROYECTO

ESCALA 1:50.000

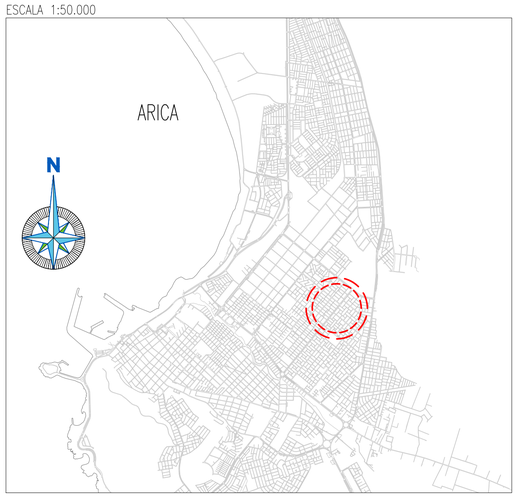

PLANTA UBICACIÓN LÁMINAS

ESCALA 1:10.000

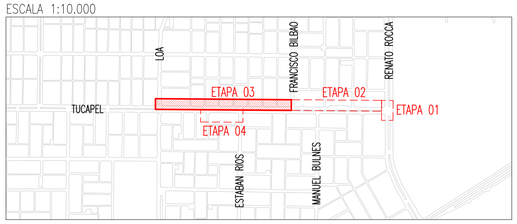

ROTURA Y REPOSICIÓN

LUGAR	DESDE	HASTA	TIPO DE VIA	CALZADA ASFALTO VIA LOCAL (m2)	VEREDA (m2)	PLATABANDA (m2)	SOLERA TIPO A (mts)	OBSERVACIONES
TUCAPEL	FRANCISCO BILBAO	BUIN	TRONCAL		20,800		4,730	
TUCAPEL	BUIN	UNION	TRONCAL		1,950			
TUCAPEL	UNION	PEÑAFLOR	TRONCAL		12,820			
TUCAPEL	PEÑAFLOR	QUINSACHATA	TRONCAL			10,680		
TUCAPEL	QUINSACHATA	TAAPACA	TRONCAL		19,590	25,970		
TUCAPEL	TAAPACA	PAYACHATA	TRONCAL		16,900	57,450		
TUCAPEL	PAYACHATA	TACORA	TRONCAL		16,780			
TUCAPEL	TACORA	LOA	TRONCAL		148,440	3,050		

SIMBOLOGÍA

- TUBERÍA AP PROYECTADA
- CAMARA AP PROYECTADA
- CAMARA AP A RENOVAR
- CAMARA AP EXISTENTE
- CAMARA AP FUERA DE SERVICIO
- CAMARA AS EXISTENTE
- TUBERÍA AP EXISTENTE
- TUBERÍA FUERA DE SERVICIO
- TUBERÍA COLECTOR EXISTENTE
- ARRANQUES A RECONECTAR
- ZANJA ABIERTA CON ROTURA
- ZANJA ABIERTA SIN ROTURA
- LINEA OFICIAL
- SOLERA EXISTENTE
- LINEA ELECTRICA
- GRIFO PROYECTADO / RENOVAR
- GRIFO EXISTENTE
- GRIFO A ELIMINAR
- POSTE LUMINARIA
- VEREDA
- ADOCRETO
- ASFALTO BUEN ESTADO
- RADIER
- SOLERA TIPO A A REPONER
- VEREDA A INTERVENIR
- CALZADA A INTERVENIR
- PAVIMENTO ALFALTO VIA LOCAL A REPONER
- VEREDA HORMIGÓN A REPONER
- CONCRETO
- TIERRA
- CERAMICA