



OBRA :
**PROYECTO DE RENOVACIÓN DE REDES DE AGUA POTABLE
CUARTEL 6140 Y 6175**
ARICA - PROVINCIA DE ARICA - REGIÓN DE ARICA Y PARINACOTA

CONTENIDO :
ETAPA 02
SECTOR AV. RENATO ROCCA HASTA CALLE FRANCISCO BILBAO
PLANTA GENERAL Y PLANTA DE UBICACIÓN


PROYECTADO POR :
Altiplano
HANNIS RECABARREN D.
INGENIERO PROYECTISTA
AGUAS DEL ALTIPLANO

VALIDADO POR :
GERENTE DE INFRAESTRUCTURA Y DESARROLLO
AGUAS DEL ALTIPLANO
JEFE DEPARTAMENTO ESTUDIOS
AGUAS DEL ALTIPLANO
JEFE DEPARTAMENTO DESARROLLO DE REDES
AGUAS DEL ALTIPLANO
PREVENCIÓN DE RIESGOS
AGUAS DEL ALTIPLANO


TIPO DE PROYECTO OPERACIONAL
PROYECTO AGUAS DEL ALTIPLANO N°
26-ADA-GC-PD-ARIC-00001
FECHA :
abril 26
ESCALA :
INDICADAS
PLANO N° :
03 DE 08
REVISIÓN

1	REEMITIDO PARA CONSTRUCCIÓN					
0	EMITIDO PARA CONSTRUCCIÓN	21-04-26	BAL	HRD	NAC	RPM
C	EMITIDO CON OBSERVACIONES ATENDIDAS					
B	EMITIDO PARA APROBACION CLIENTE INTERNO					
A	EMITIDO PARA REVISIÓN INTERNA	25-02-26	BAL	HRD	NAC	RPM
REV.	DESCRIPCIÓN	FECHA	JEFE. PROY.	PROYECTÓ	REVISÓ	DIBUJÓ

PLANTA UBICACIÓN GENERAL PROYECTO
ESCALA 1:50.000

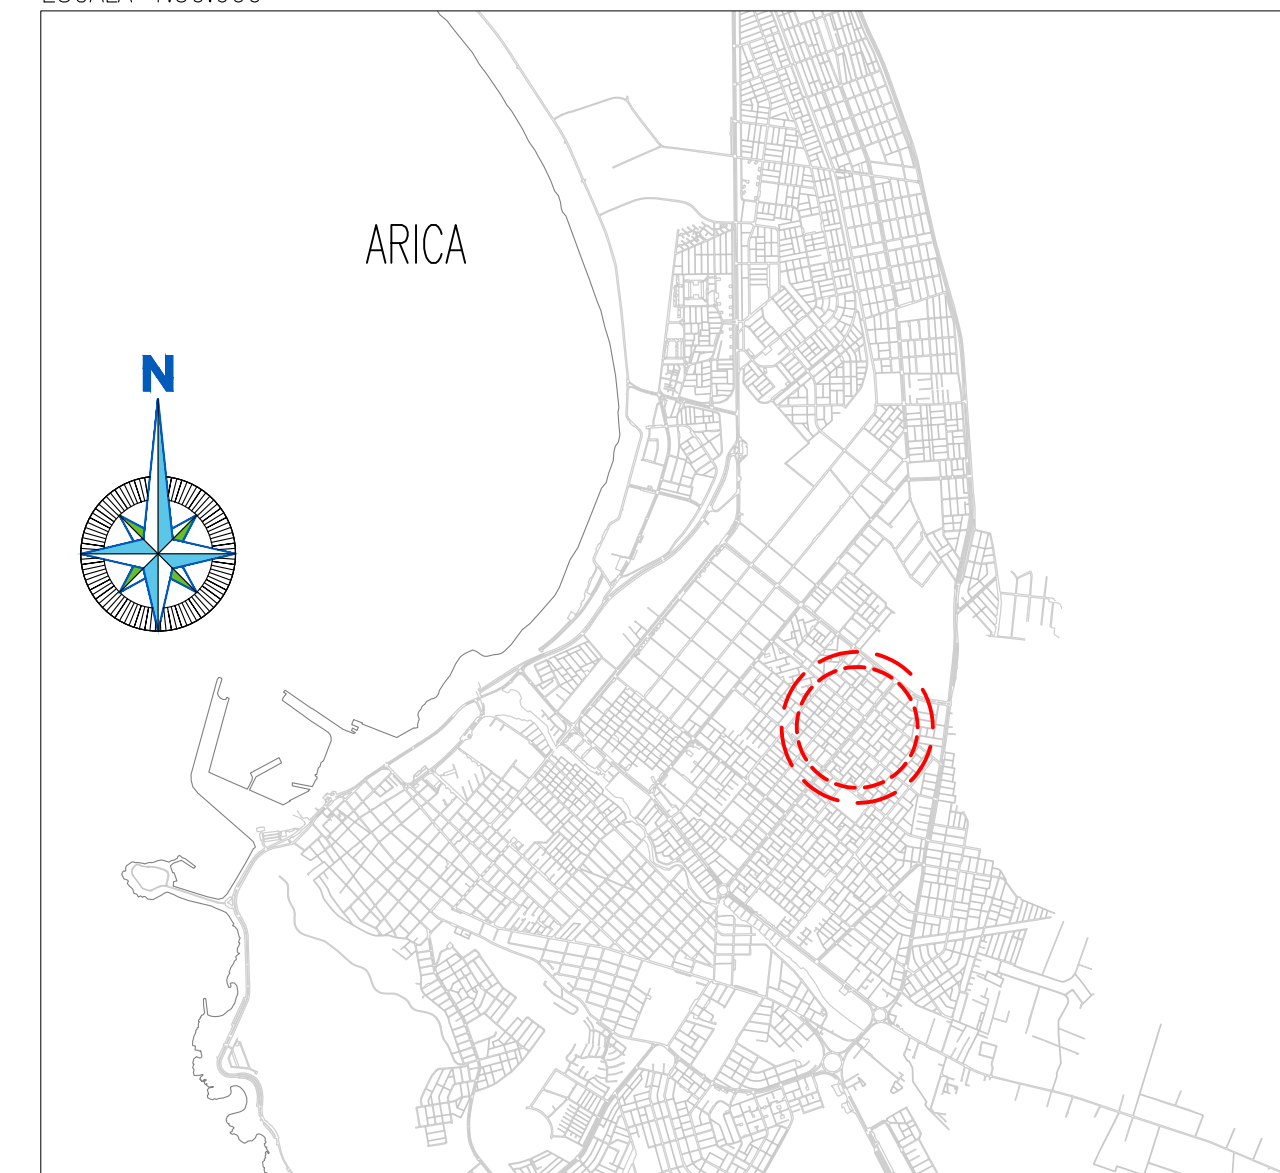

PLANTA UBICACIÓN LÁMINAS
ESCALA 1:10.000

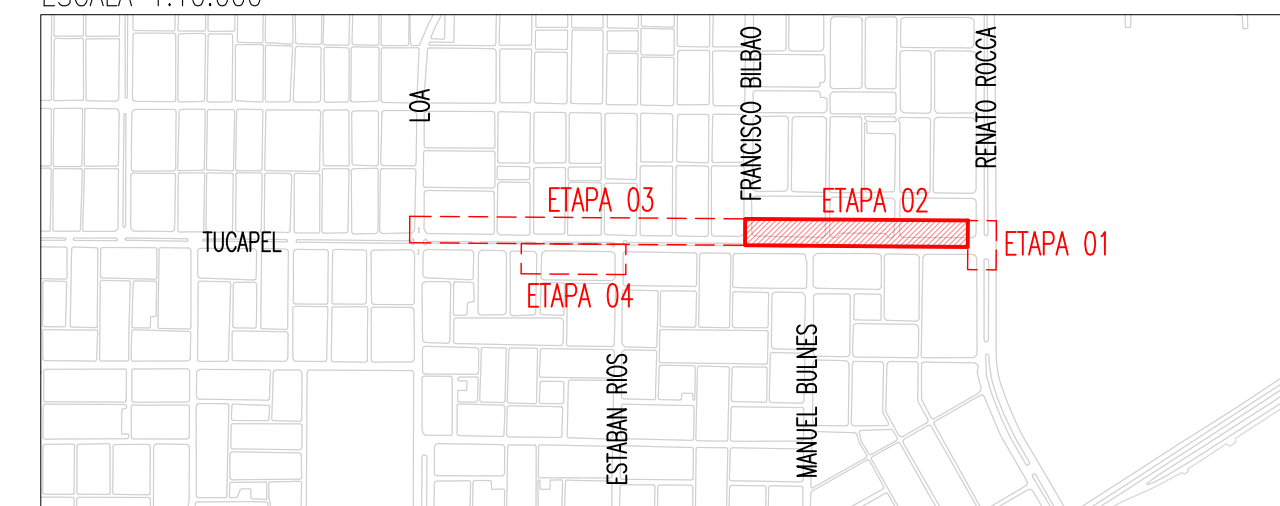

PLANTA GENERAL RENOVACIÓN RED AGUA POTABLE (AP) - ETAPA 02
AVENIDA RENATO ROCCA HASTA CALLE FRANCISCO BILBAO
ESCALA 1:200

