




SISTEMA DE RECOLECCION Y DISPOSICION INFRAESTRUCTURA FUTURA ARICA

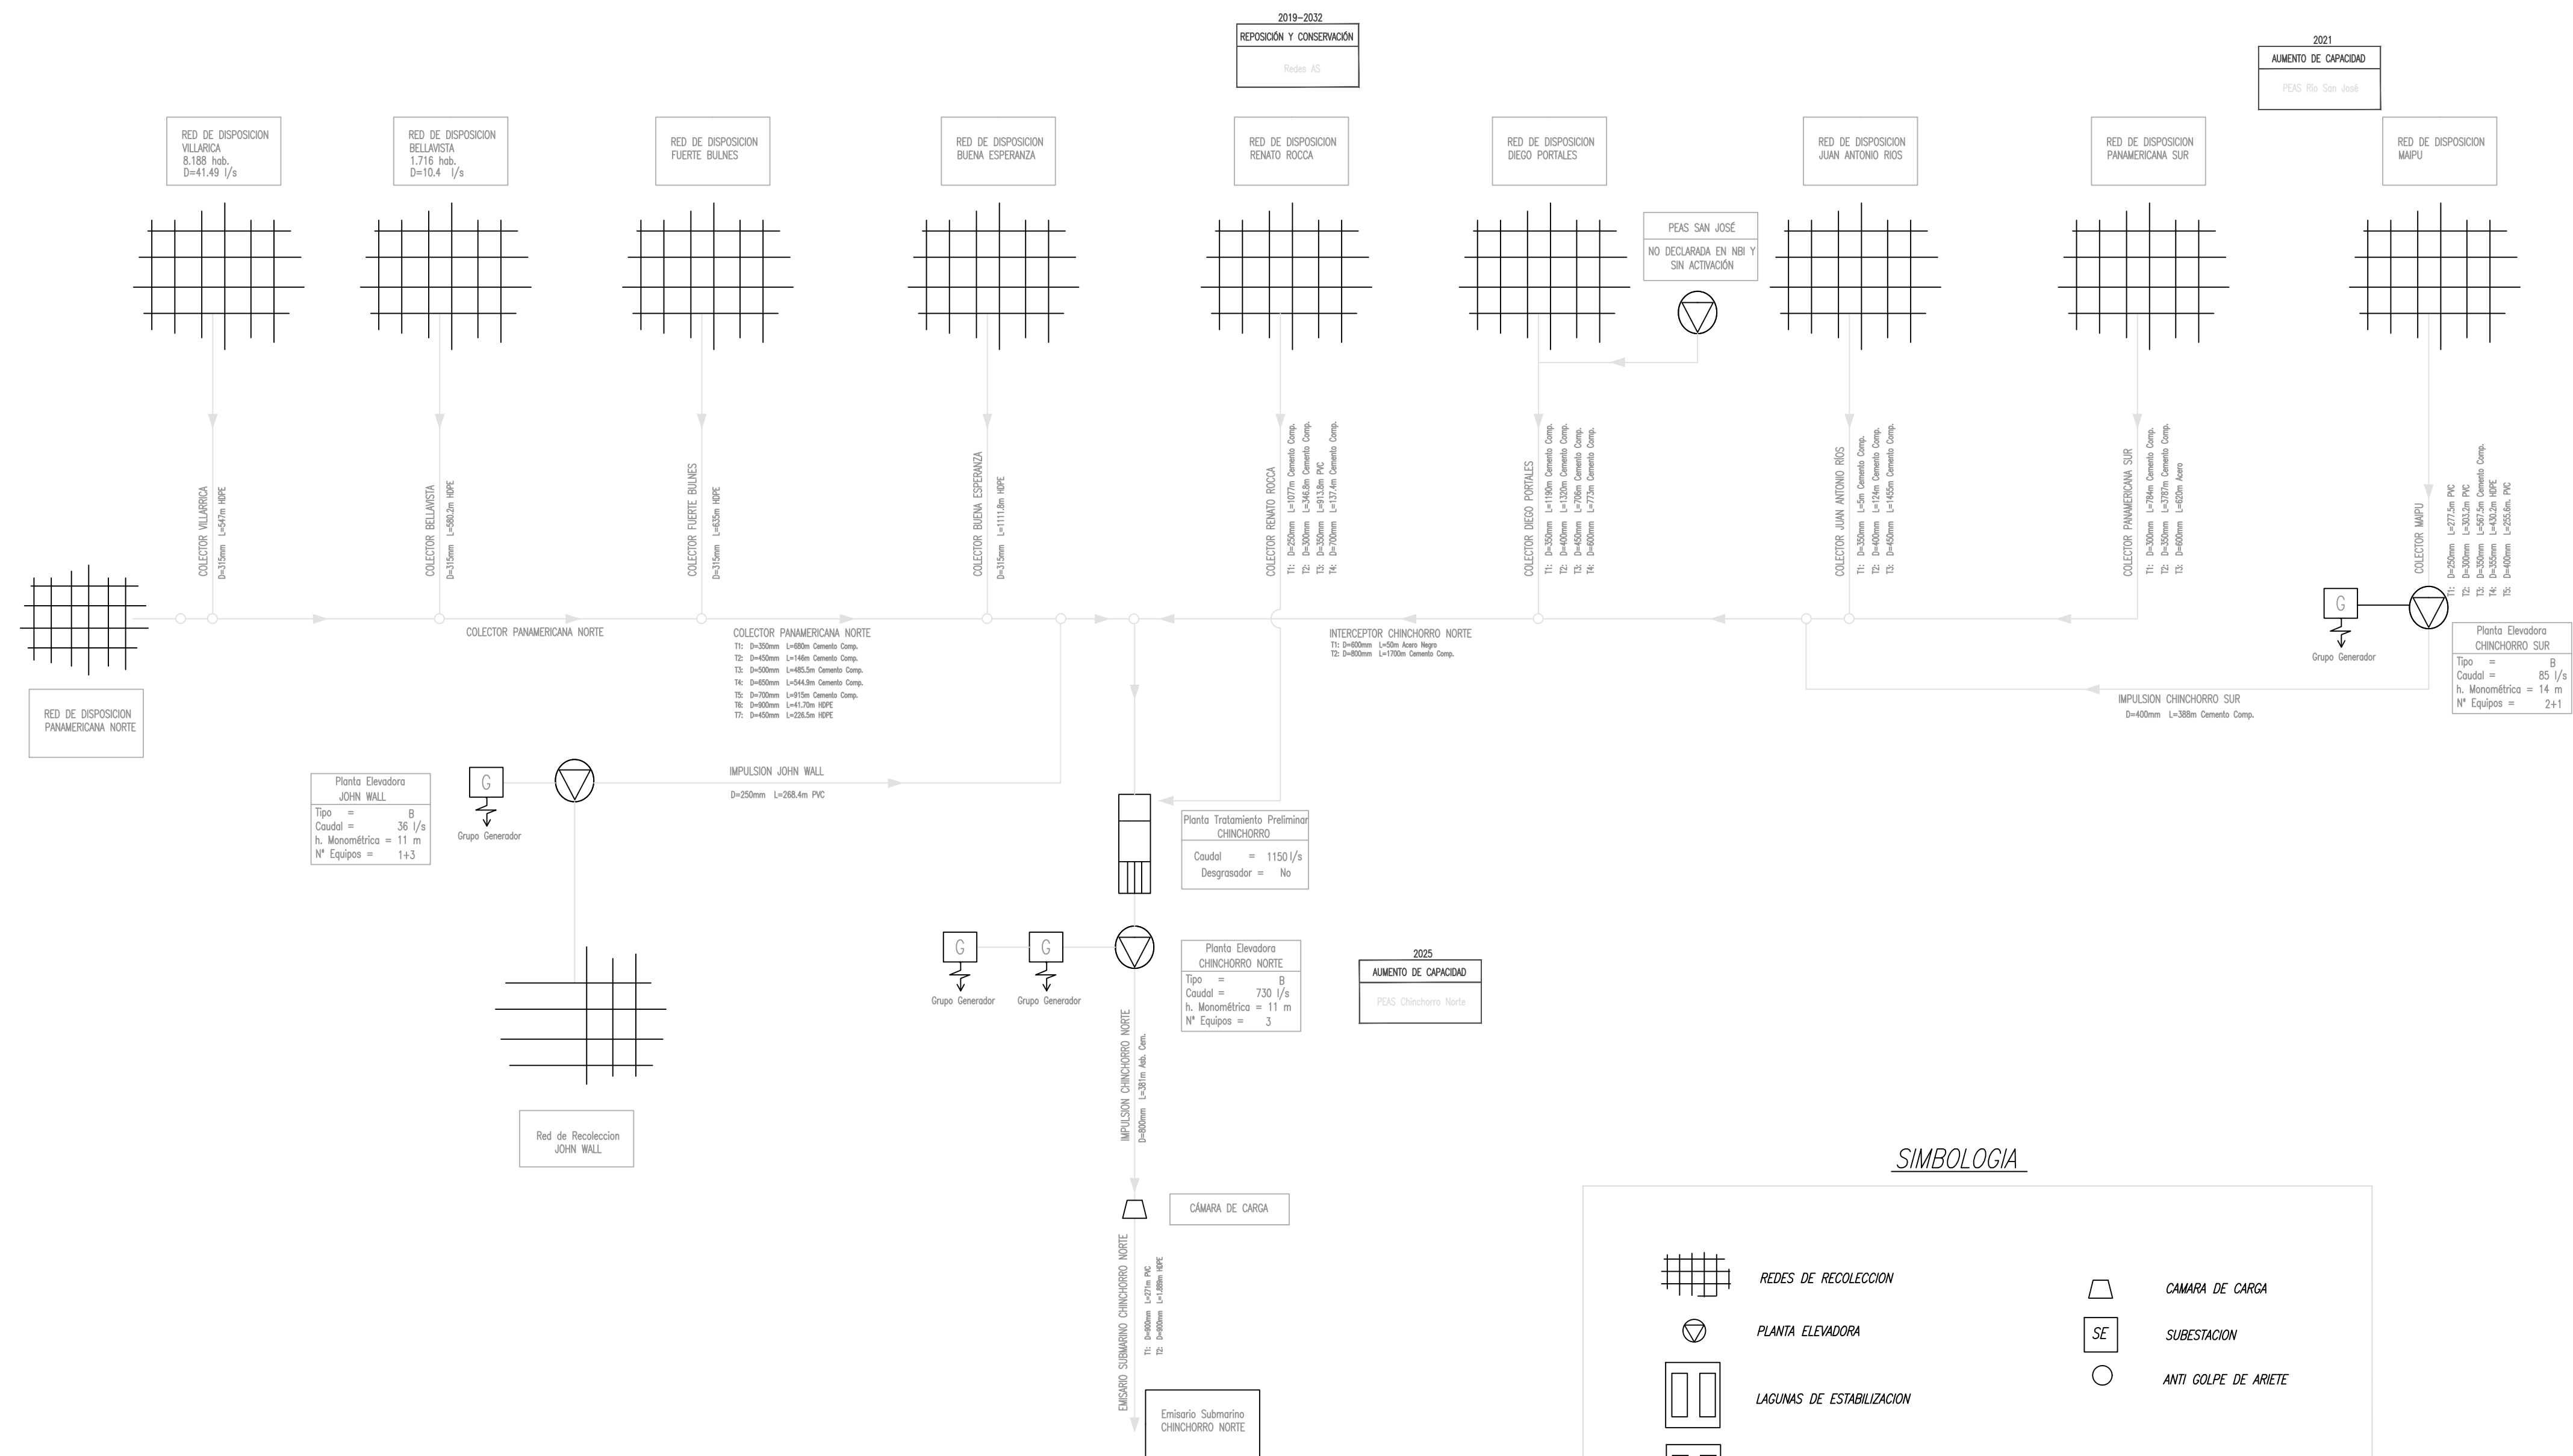

SISTEMA DE RECOLECCION Y DISPOSICION INFRAESTRUCTURA EXISTENTE ARICA

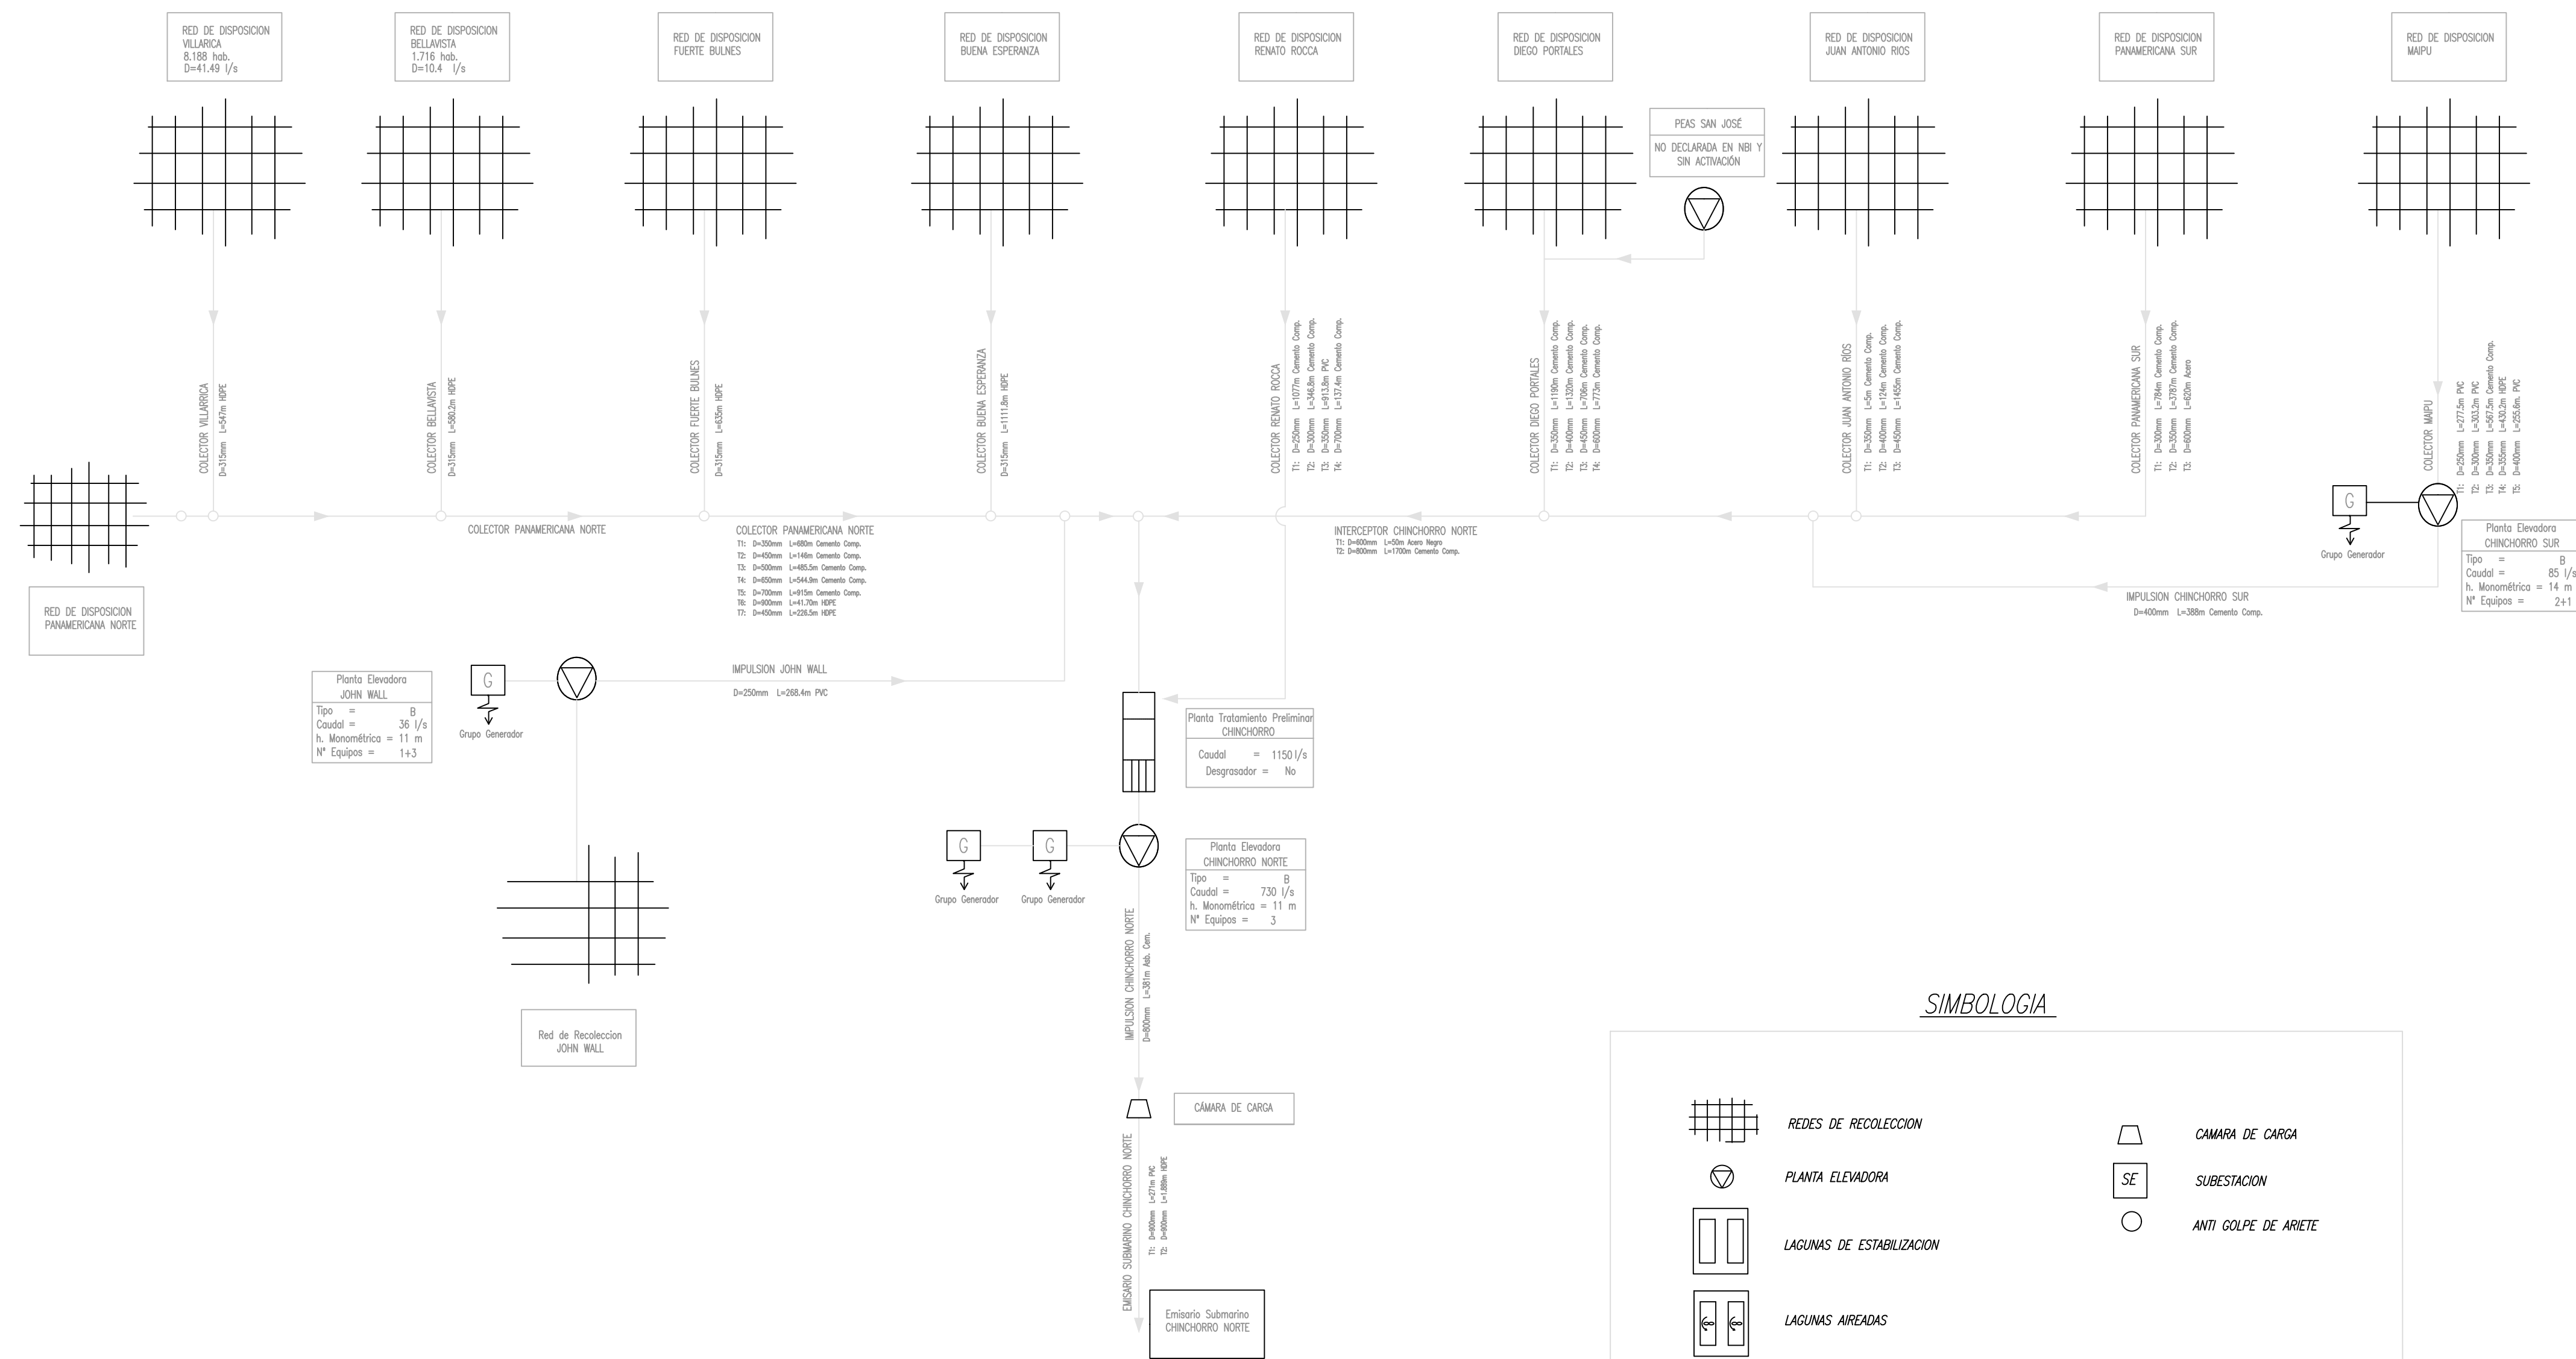

SIMBOLOGIA

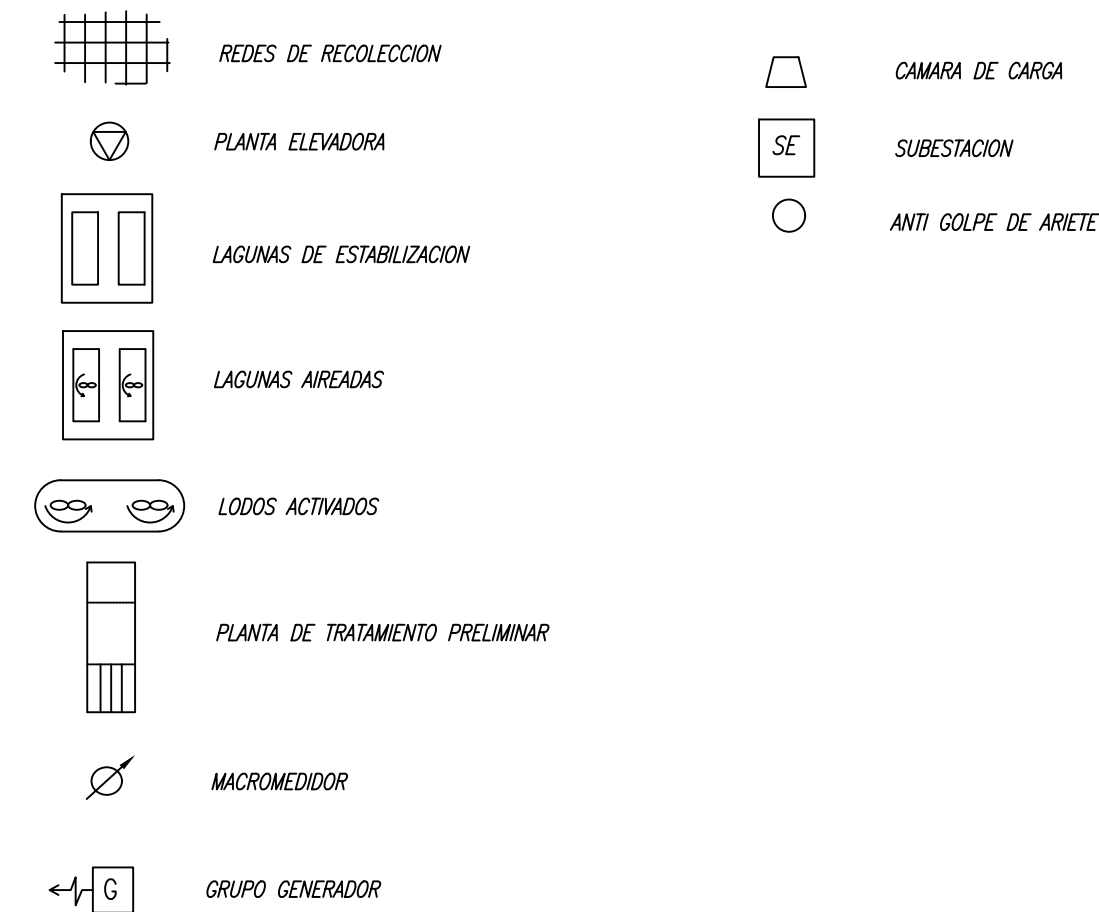

PLANES DE DESARROLLO 2017-2032

SISTEMA DE RECOLECCION Y DISPOSICION
DE AGUAS SERVIDAS


INFRAESTRUCTURA EXISTENTE
ARICA

FECHA	PLANO N°	REV
DICIEMBRE 2018	PD-AR-AS-00	0

SIMBOLOGIA



SISTEMA DE PRODUCCION – DISTRIBUCION INFRAESTRUCTURA EXISTENTE ARICA

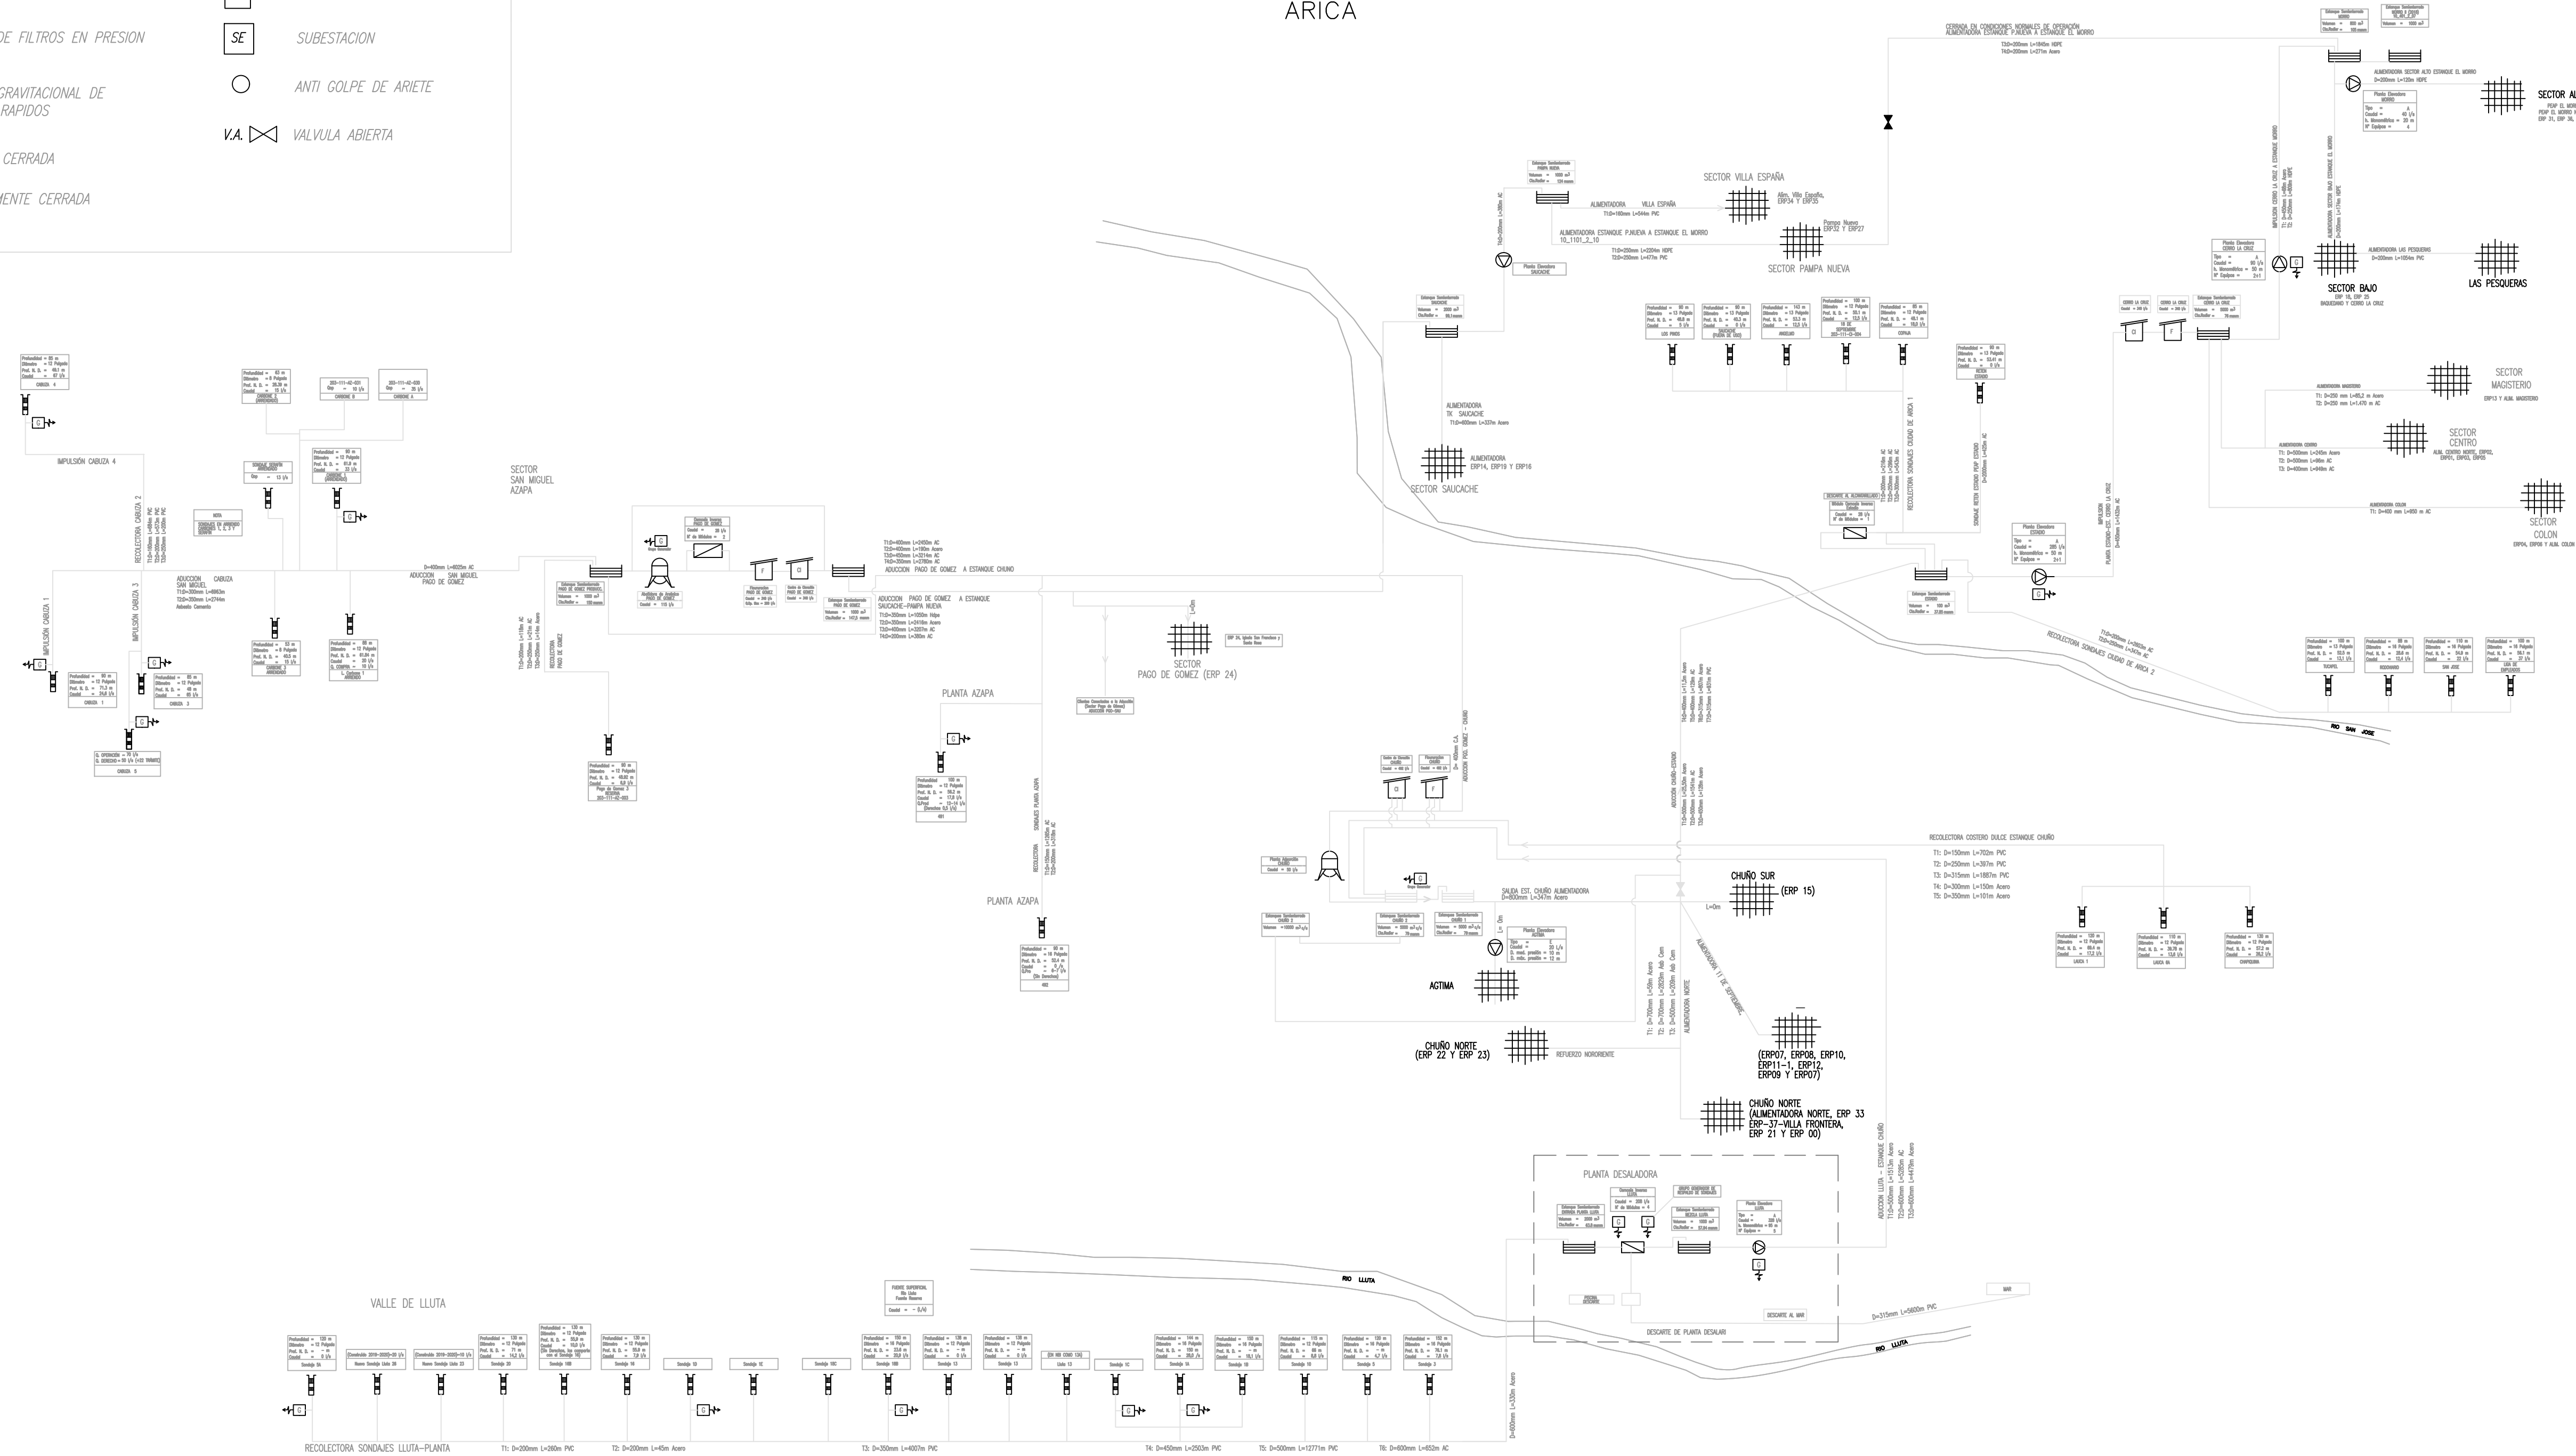


PLANES DE DESARROLLO 2017-2032
SISTEMA DE PRODUCCION Y DISTRIBUCION
DE AGUA POTABLE
INFRAESTRUCTURA EXISTENTE
ARICA

FECHA	PLANO N°	REV
DICIEMBRE 2018	PD-AR-AP-00	0

SIMBOLOGIA



SISTEMA DE PRODUCCION – DISTRIBUCION INFRAESTRUCTURA EXISTENTE ARICA

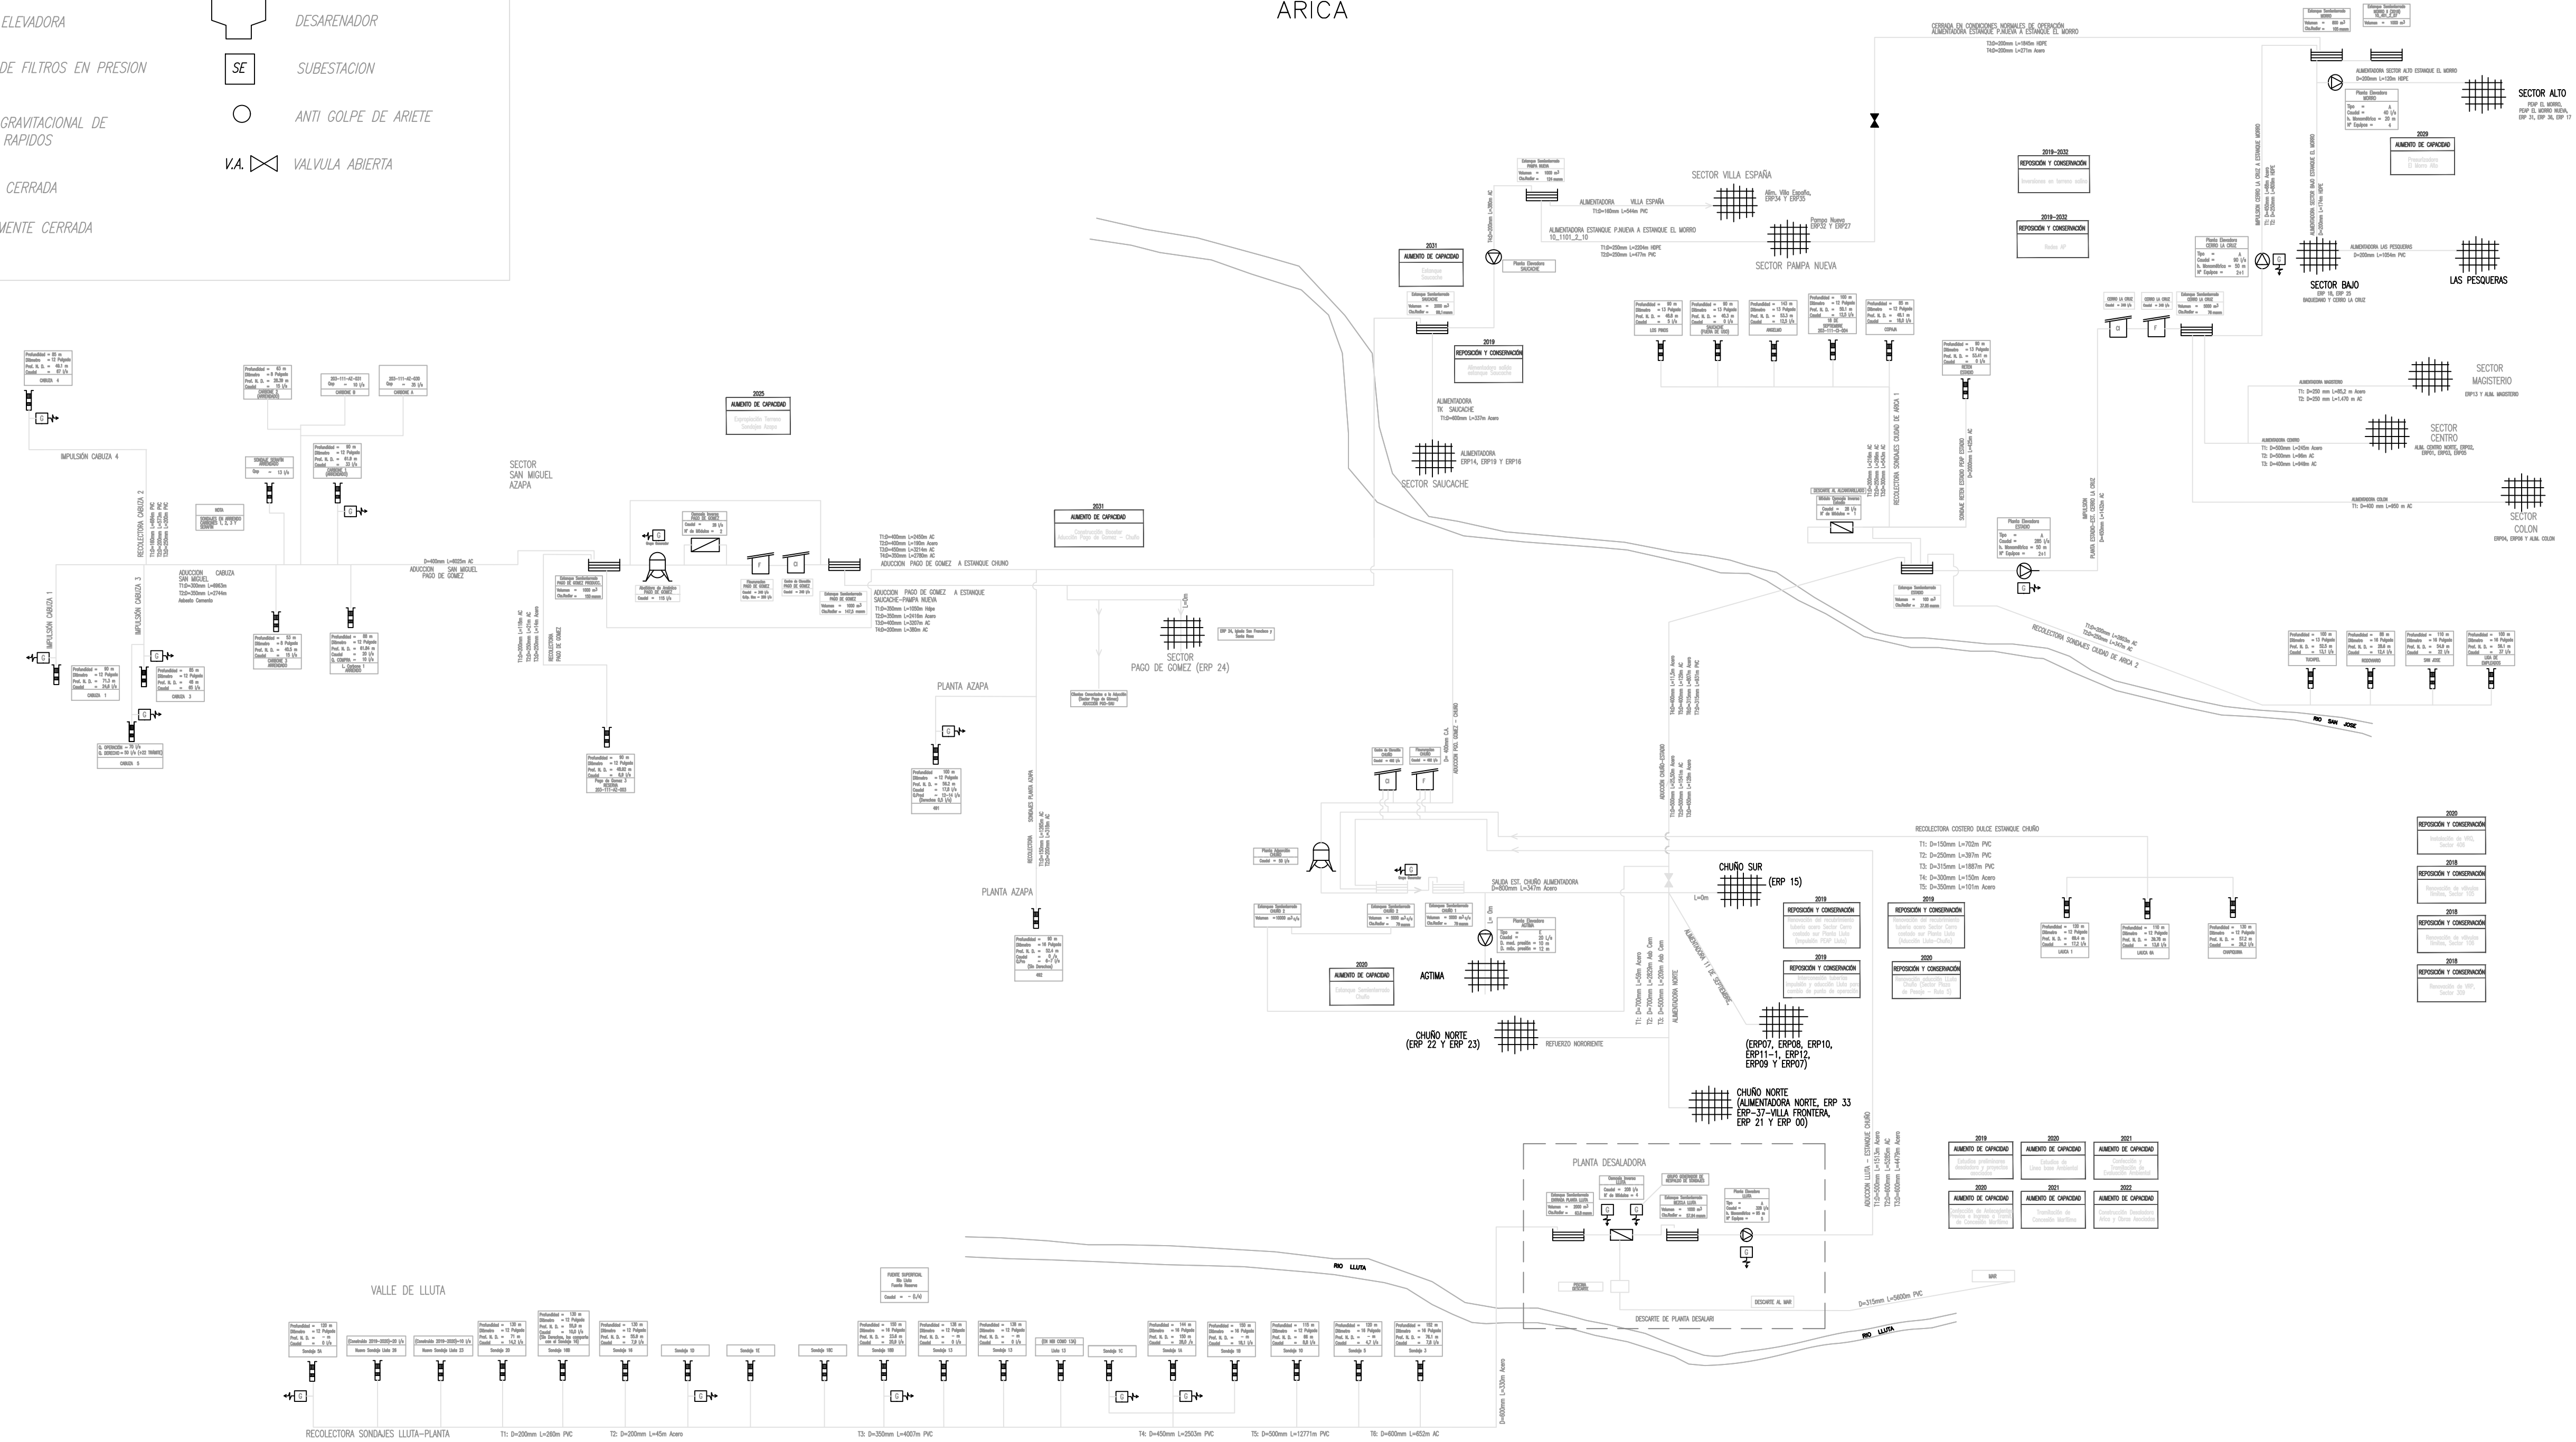

PLANES DE DESARROLLO 2017-2032
SISTEMA DE PRODUCCION Y DISTRIBUCION
DE AGUA POTABLE
INFRAESTRUCTURA FUTURA
ARICA

FECHA	PLANO N°	REV
DICIEMBRE 2016	PD-AR-AP-00	0