

ARICA - PROVINCIA DE ARICA - XV REGION

CONTENIDO :

AMPLIACION DE TERRITORIO OPERACIONAL ATO LAMARA
PLANTA GENERAL Y CUADRO DE COORDENADAS

SOLICITADO POR :

PATRICIO HERRERA GUERRERO
GERENTE GENERAL
ECONSSA CHILE S.A.

VALIDADO POR :

FIRMA SISS

CÓDIGO ATO:

SC15-01G

FECHA : DICIEMBRE 2021

ESCALA :

01 01

REVISION
A

$$\Delta$$


UBICACION GEOGRAFICA ESCALA REGIONAL

ESCALA: S/ESC.




UBICACION GEOGRAFICA ESCALA COMUNAL

ESCALA: S/ESC.

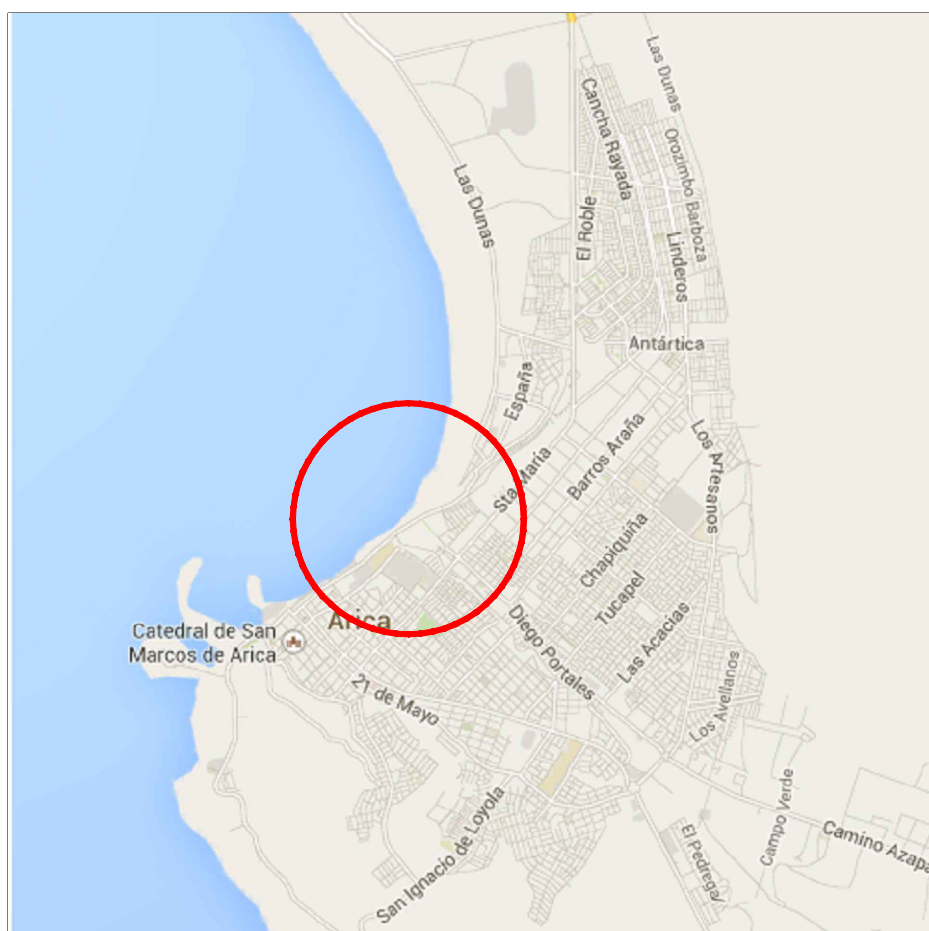

PLANTA GENERAL ATO LAMARA

ESCALA 1:500

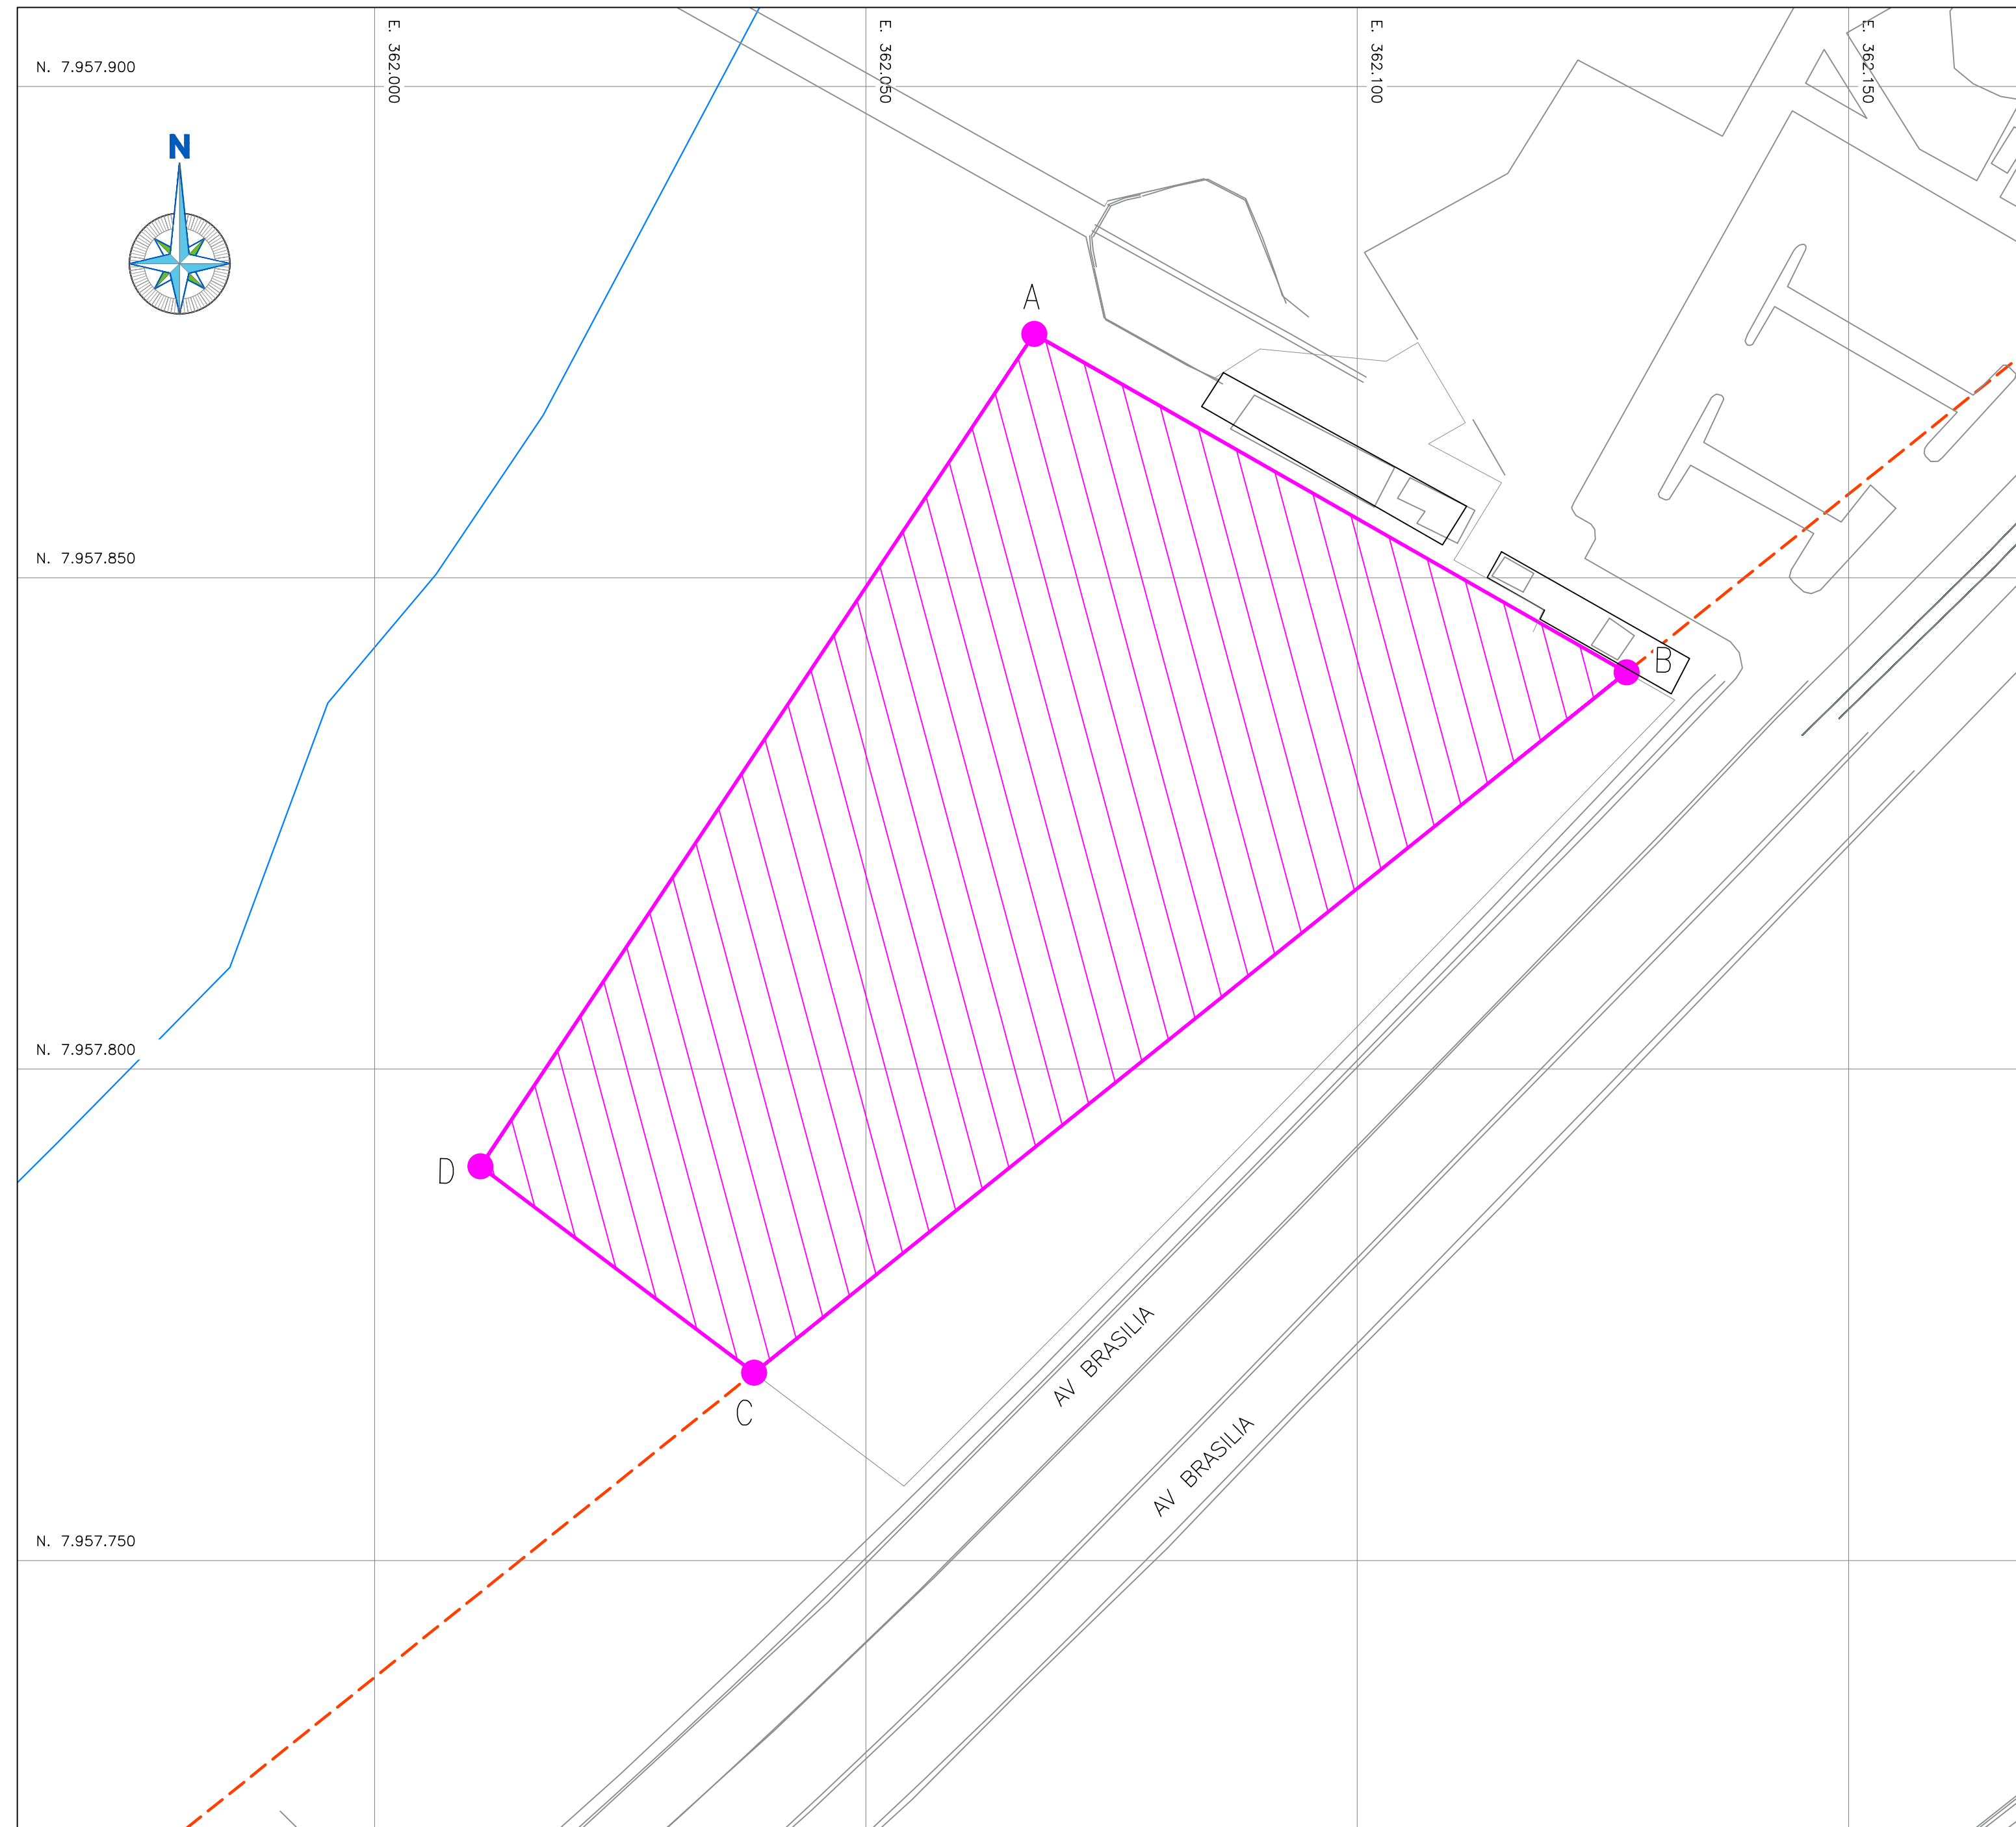

CUADROS DE COORDENADAS VÉRTICES Y RESUMEN DE SUPERFICIES

CUADRO DE COORDENADAS VÉRTICES POLIGONO ATO LAMARA		
PROYECCION UTM, DATUM WGS84, HUSO 19 SUR		
VERTICE	COORDENADAS UTM	
	ESTE	NORTE
A	362.067,1	7.957.874,8
B	362.127,4	7.957.840,4
C	362.038,6	7.957.769,1
D	362.010,8	7.957.790,1

CUADRO RESUMEN DE SUPERFICIES	
SECTOR	SUPERFICIE (Ha)
POLIGONO ATO LAMARA	0,54
TOTAL	0,54


UBICACION GEOGRAFICA, LIMITES OPERACIONAL Y URBANO

ESCALA: S/ESC.



SIMBOLOGIA

ÁREA ATO :

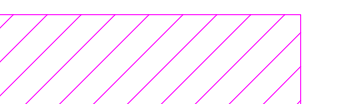

LÍMITE TERRITORIO

OPERACIONAL ACTUAL :



LÍMITE URBANO :

