


SISTEMA DE PRODUCCIÓN - DISTRIBUCIÓN
MATILLA

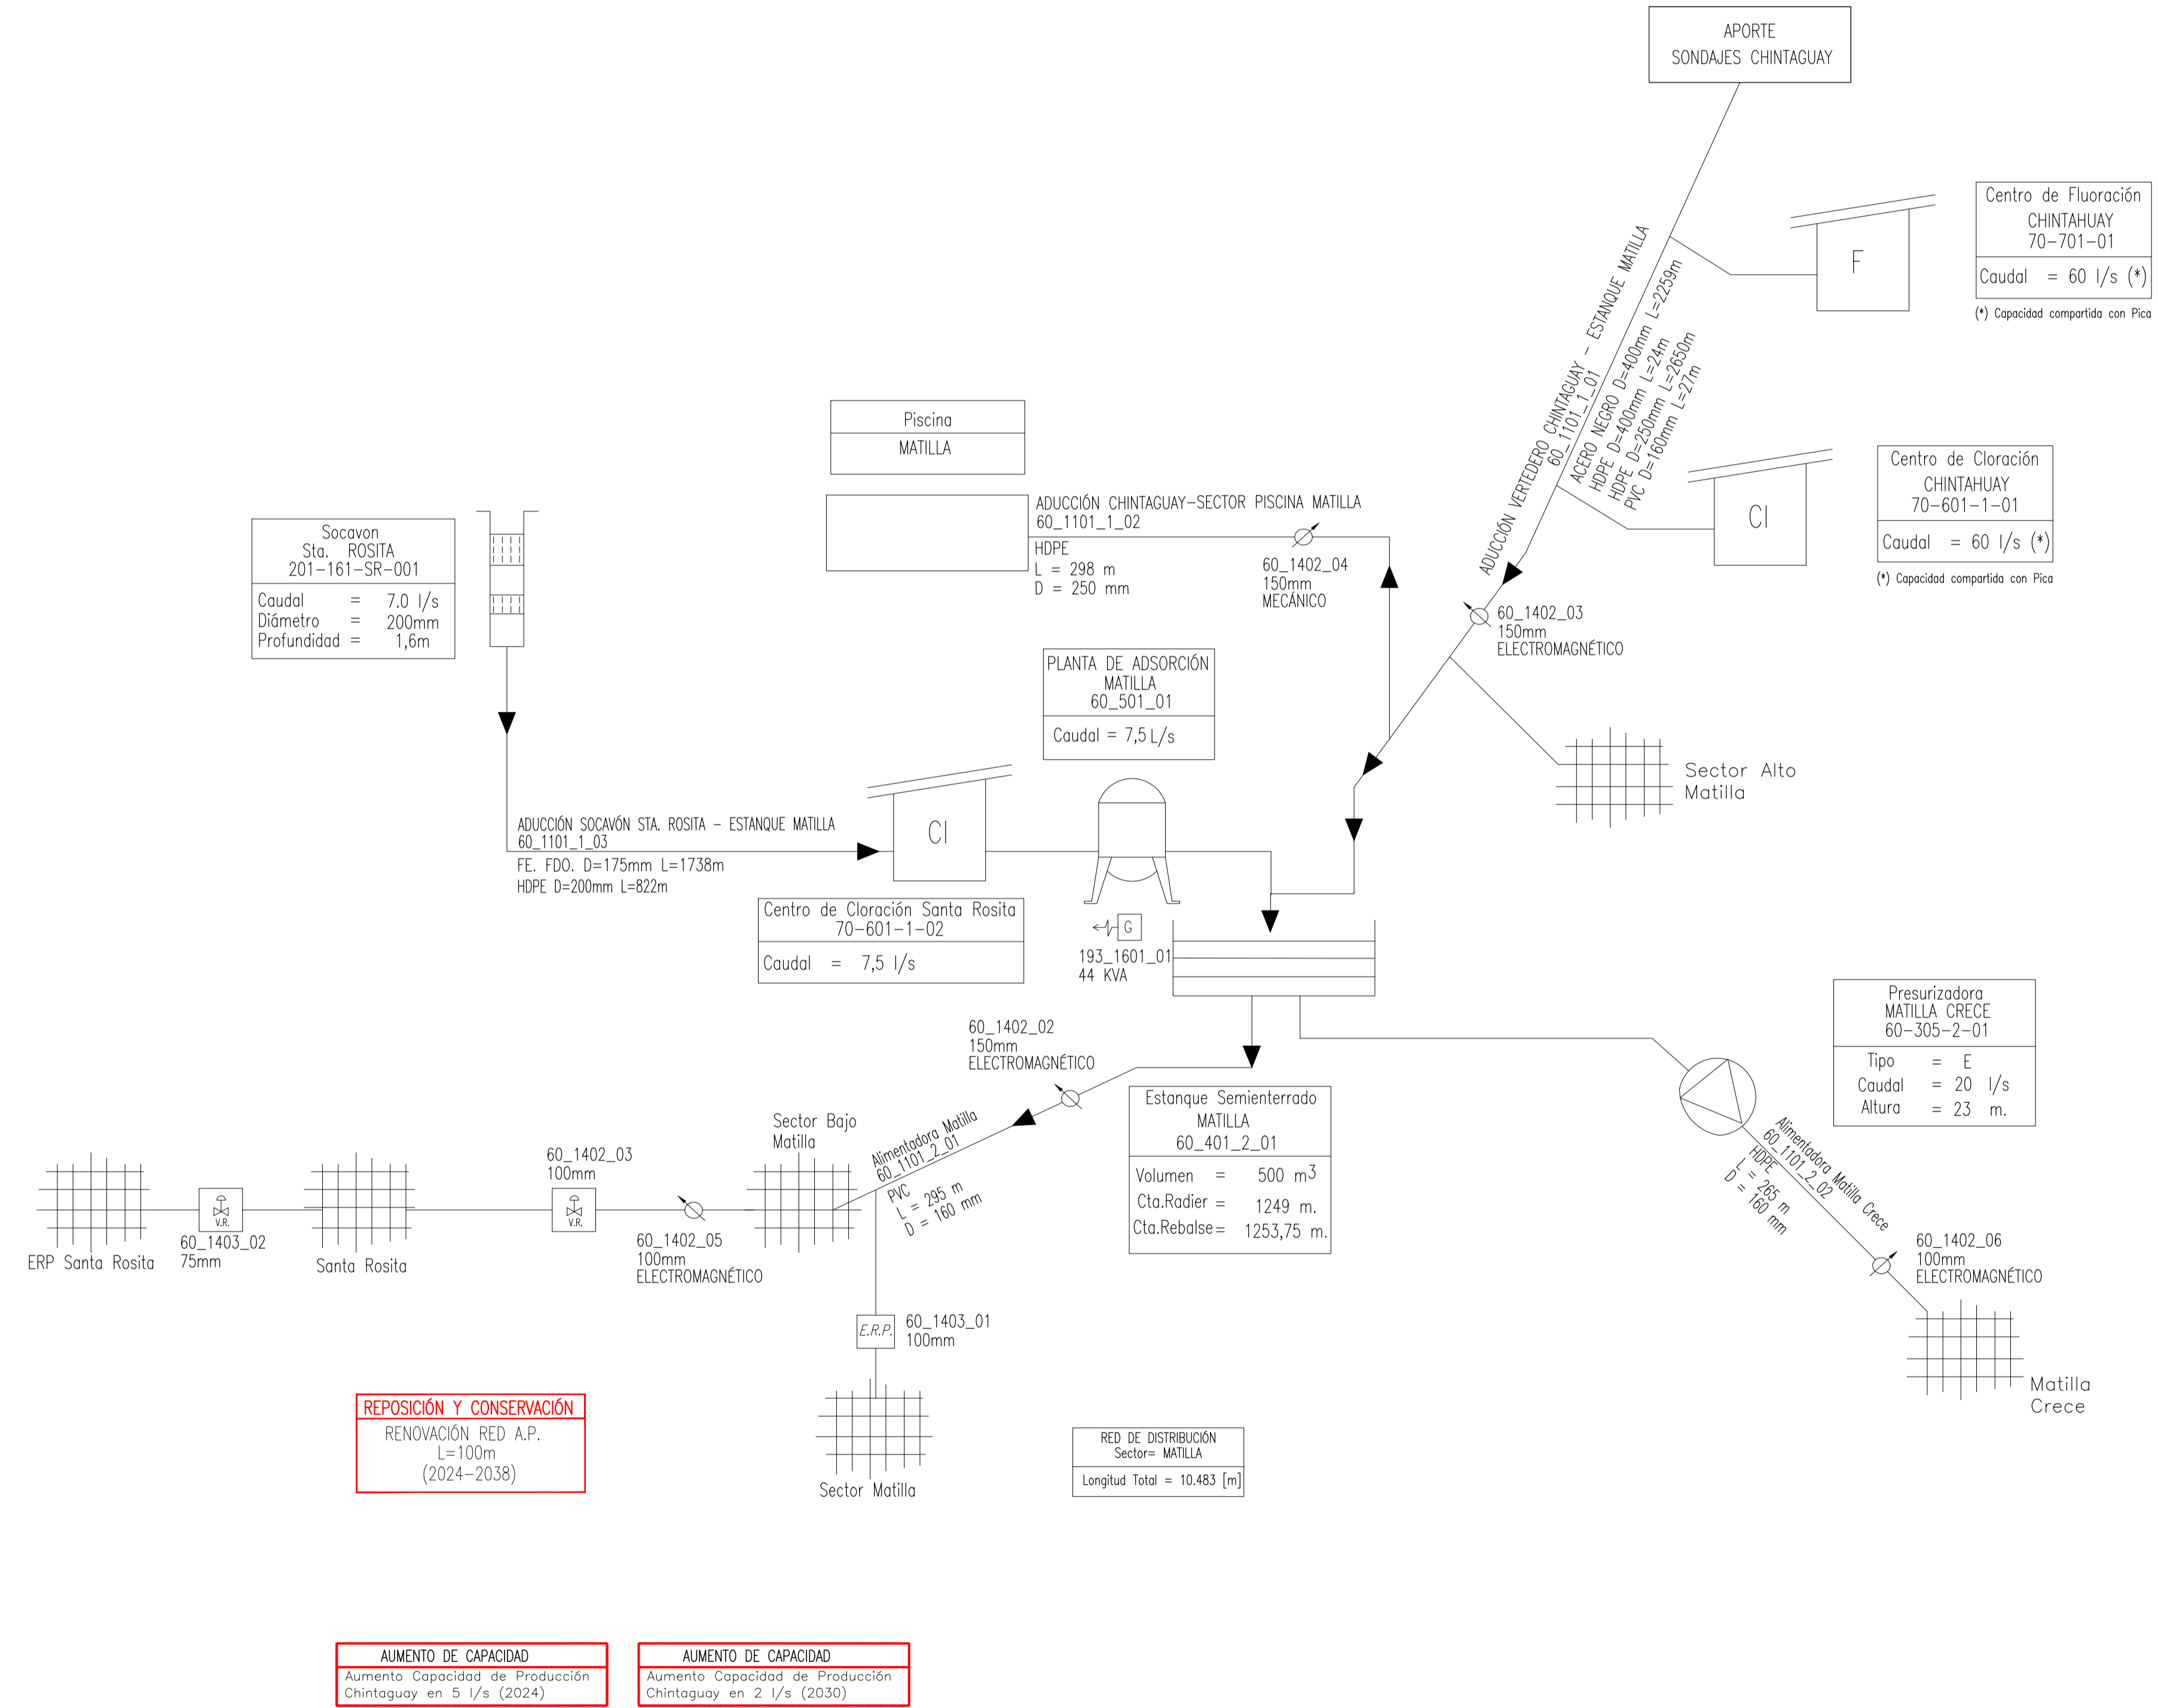

SIMBOLOGIA

- | | | | |
|--|---|--|------------------------------|
| | CAPTACION SUPERFICIAL CON BARRERA | | CENTRO DE CLORACION |
| | CAPTACION SUPERFICIAL SIN BARRERA | | CENTRO DE FLUORURACION |
| | VERTIENTE | | REDES DE DISTRIBUCION |
| | SONDAJE | | MAGROMEDIDOR |
| | DRENES | | FLOCULADOR |
| | NORIA | | DECANTADOR |
| | ESTANQUE ELEVADO | | GRUPO GENERADOR |
| | ESTANQUE SEMIENTERRADO | | VALVULA REDUCTORA DE PRESION |
| | PLANTA ELEVADORA | | CAMARA DE CARGA |
| | PLANTA DE FILTROS EN PRESION | | DESARENADOR |
| | PLANTA GRAVITACIONAL DE FILTROS RAPIDOS | | SUBESTACION |
| | V.C. VALVULA CERRADA | | ANTI GOLPE DE ARIETE |
| | N.C. VALVULA NORMALMENTE CERRADA | | VALVULA ABIERTA |

REPOSICIÓN Y CONSERVACIÓN
 RENOVACIÓN RED A.P.
 L=100m
 (2024-2038)

AUMENTO DE CAPACIDAD
 Aumento Capacidad de Producción
 Chintaguay en 5 l/s (2024)

AUMENTO DE CAPACIDAD
 Aumento Capacidad de Producción
 Chintaguay en 2 l/s (2030)

RED DE DISTRIBUCION
 Sector= MATILLA
 Longitud Total = 10.483 [m]

Centro de Fluoración
 CHINTAHUAY
 70-701-01
 Caudal = 60 l/s (*)
 (*) Capacidad compartida con Pico

Centro de Cloración
 CHINTAHUAY
 70-601-1-01
 Caudal = 60 l/s (*)
 (*) Capacidad compartida con Pico

Presurizadora
 MATILLA CRECE
 60-305-2-01
 Tipo = E
 Caudal = 20 l/s
 Altura = 23 m.