


PISAGUA
PLAN DE DESARROLLO
PISAGUA - REGIÓN DE TARAPACÁ

CONTENIDO :
SISTEMA DE AGUA POTABLE
ESQUEMA DE INFRAESTRUCTURA OBRAS FUTURAS

FECHA :	MARZO 2023	PLANO N° :	01 DE 01	REVISIÓN	
ESCALA :	INDICADAS				

SISTEMA DE PRODUCCIÓN - DISTRIBUCIÓN
PISAGUA

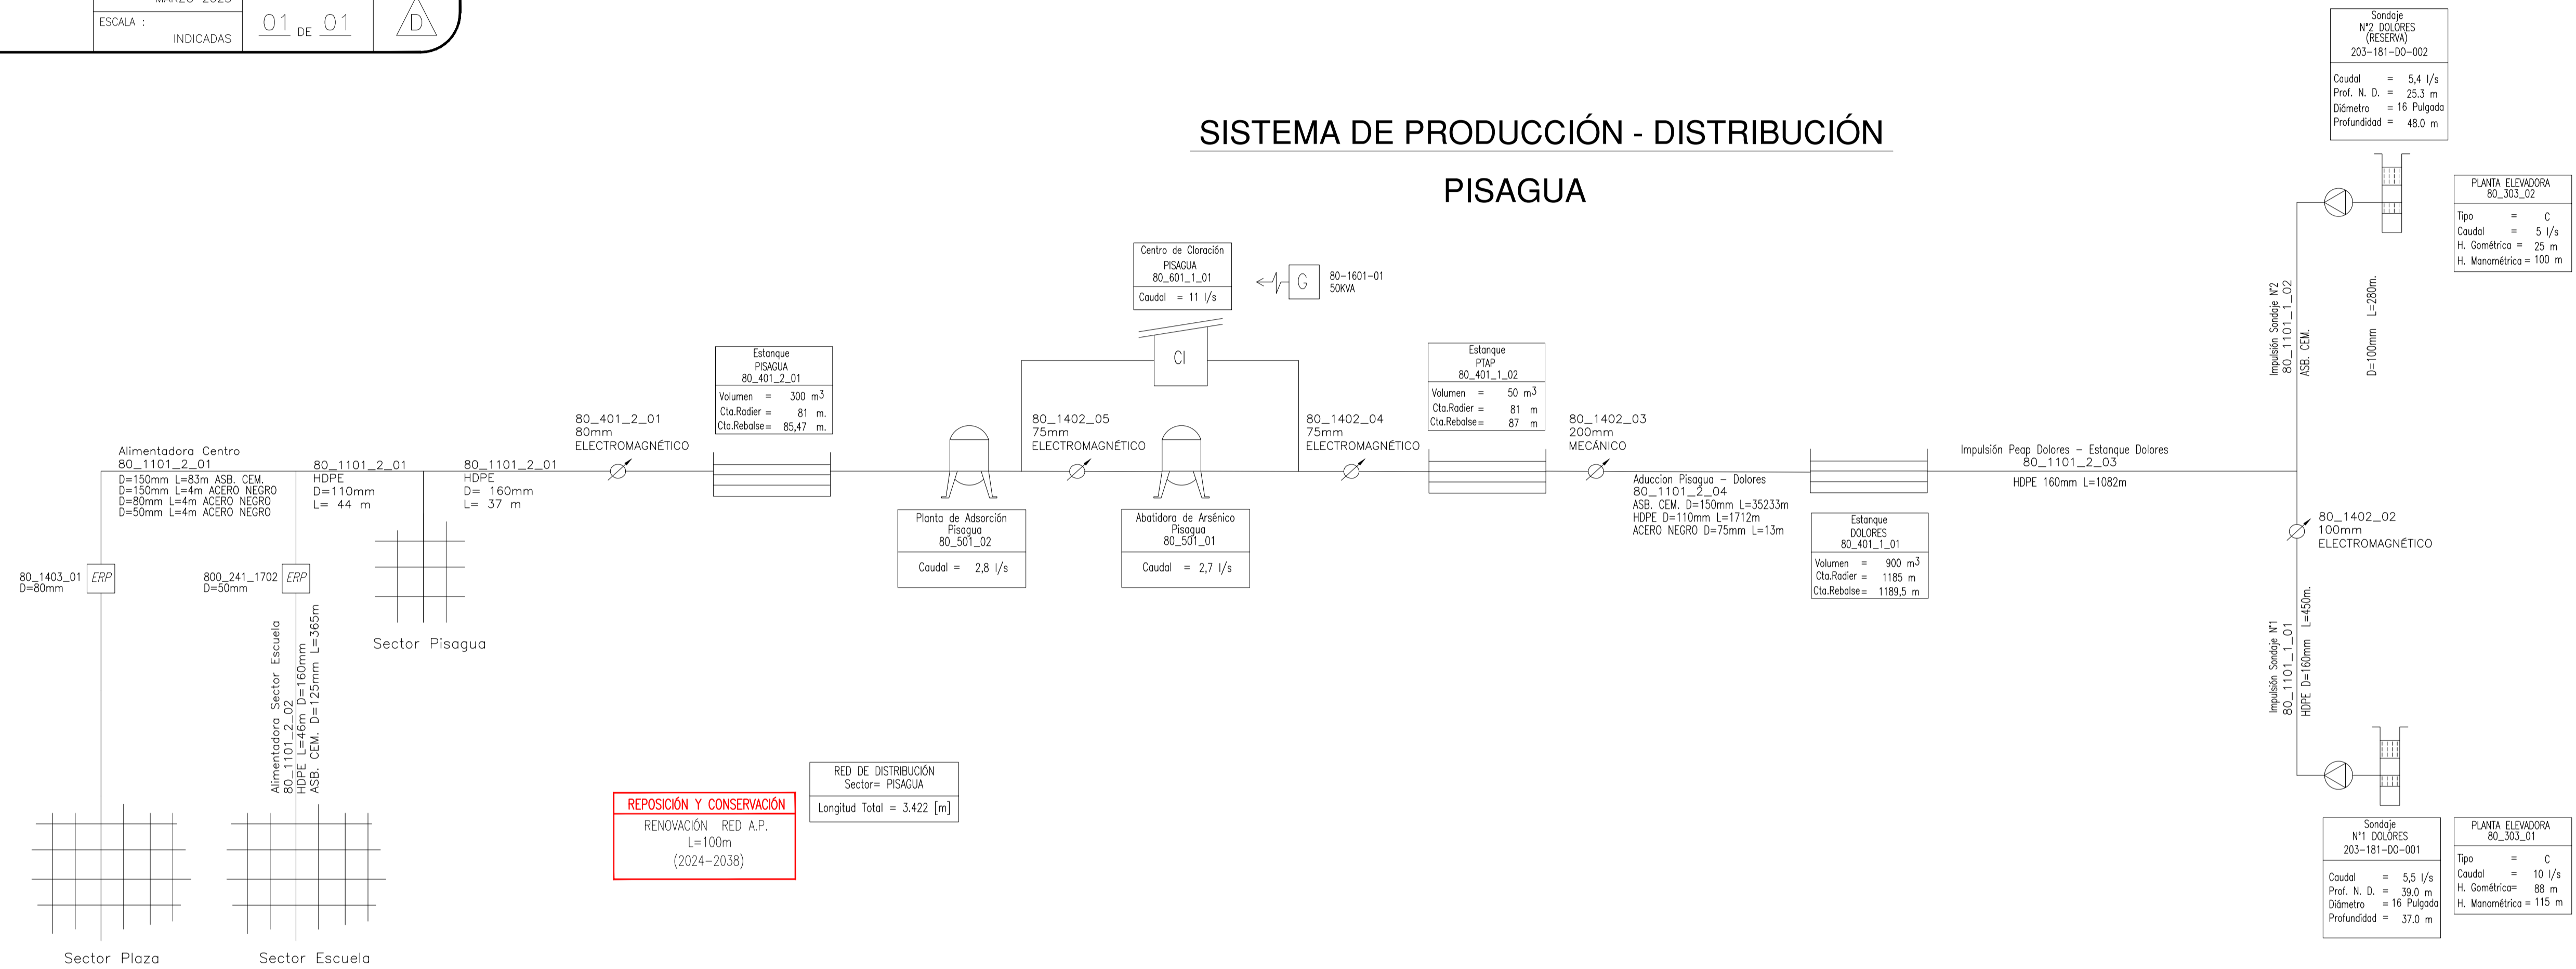

SIMBOLOGIA

	CAPTACION SUPERFICIAL CON BARRERA		CENTRO DE CLORACION
	CAPTACION SUPERFICIAL SIN BARRERA		CENTRO DE FLUORURACION
	VERTIENTE		REDES DE DISTRIBUCION
	SONDAJE		MACROMEDIDOR
	DRENES		FLOCULADOR
	NORIA		DECANTADOR
	ESTANQUE ELEVADO		GRUPO GENERADOR
	ESTANQUE SEMENTERRADO		VALVULA REDUCTORA DE PRESION
	PLANTA ELEVADORA		CAMARA DE CARGA
	PLANTA DE FILTROS EN PRESION		DESARENADOR
	PLANTA GRAVITACIONAL DE FILTROS RAPIDOS		SUBESTACION
	V.C. VALVULA CERRADA		ANTI GOLPE DE ARIETE
	N.C. NORMALMENTE CERRADA		VALVULA ABIERTA