


**POZO ALMONTE**  
**PLAN DE DESARROLLO**  
 POZO ALMONTE - REGIÓN DE TARAPACÁ

CONTENIDO :  
 SISTEMA DE AGUA POTABLE  
 ESQUEMA DE INFRAESTRUCTURA OBRAS FUTURAS

FECHA :	MARZO 2023	PLANO N° :	REVISIÓN
ESCALA :	INDICADAS	01 DE 01	

**SISTEMA DE PRODUCCIÓN - DISTRIBUCIÓN**  
**POZO ALMONTE**

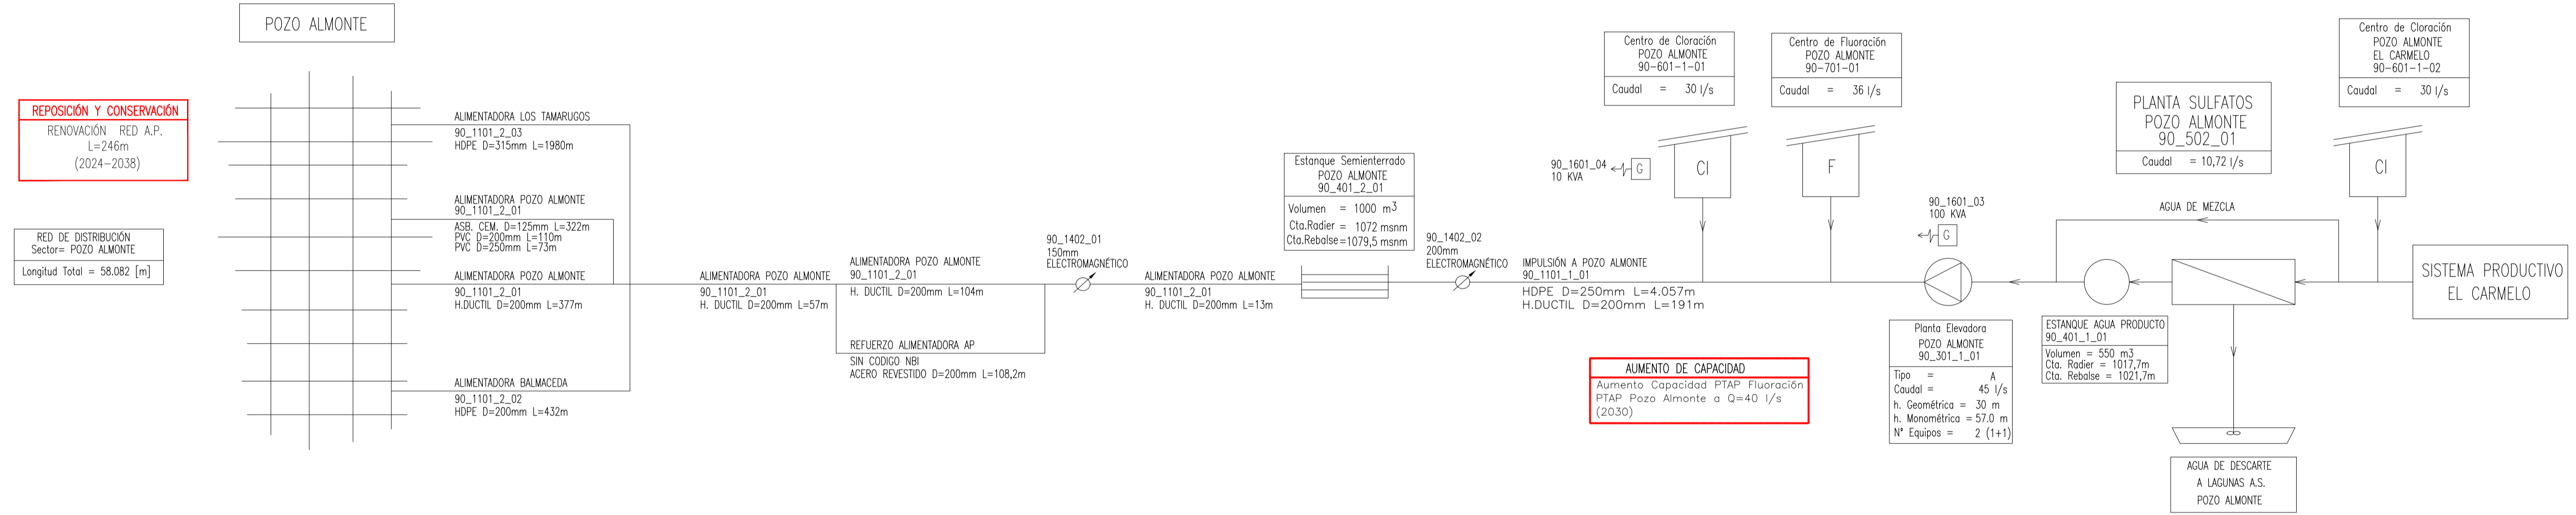

**SIMBOLOGIA**


	CAPTACION SUPERFICIAL CON BARRERA		CENTRO DE CLORACION
	CAPTACION SUPERFICIAL SIN BARRERA		CENTRO DE FLUORURACION
	VERTIENTE		REDES DE DISTRIBUCION
	SONDAJE		MACROMEDIDOR
	DRENES		FLOCULADOR
	NORIA		DECANTADOR
	ESTANQUE ELEVADO		GRUPO GENERADOR
	ESTANQUE SEMIENTERRADO		VALVULA REDUCTORA DE PRESION
	PLANTA ELEVADORA		CAMARA DE CARGA
	PLANTA DE FILTROS EN PRESION		DESARENADOR
	PLANTA GRAVITACIONAL DE FILTROS RAPIDOS		SUBSTACION
	V.C. VALVULA CERRADA		ANTI GOLPE DE ARIETE
	N.C. VALVULA NORMALMENTE CERRADA		VALVULA ABIERTA

SISTEMA DE RECOLECCIÓN Y DISPOSICIÓN  
POZO ALMONTE

**AUMENTO DE CAPACIDAD**  
EJECUCIÓN DE OBRAS DERIVADAS  
DEL PROYECTO DE AMPLIACIÓN  
PTAS  
(mar - 2024)

RED DE RECOLECCIÓN  
Sector= POZO ALMONTE  
Longitud Total = 40,460 [m]

**REPOSICIÓN Y CONSERVACIÓN**  
RENOVACIÓN RED A.S.  
L=118m  
(2024-2038)

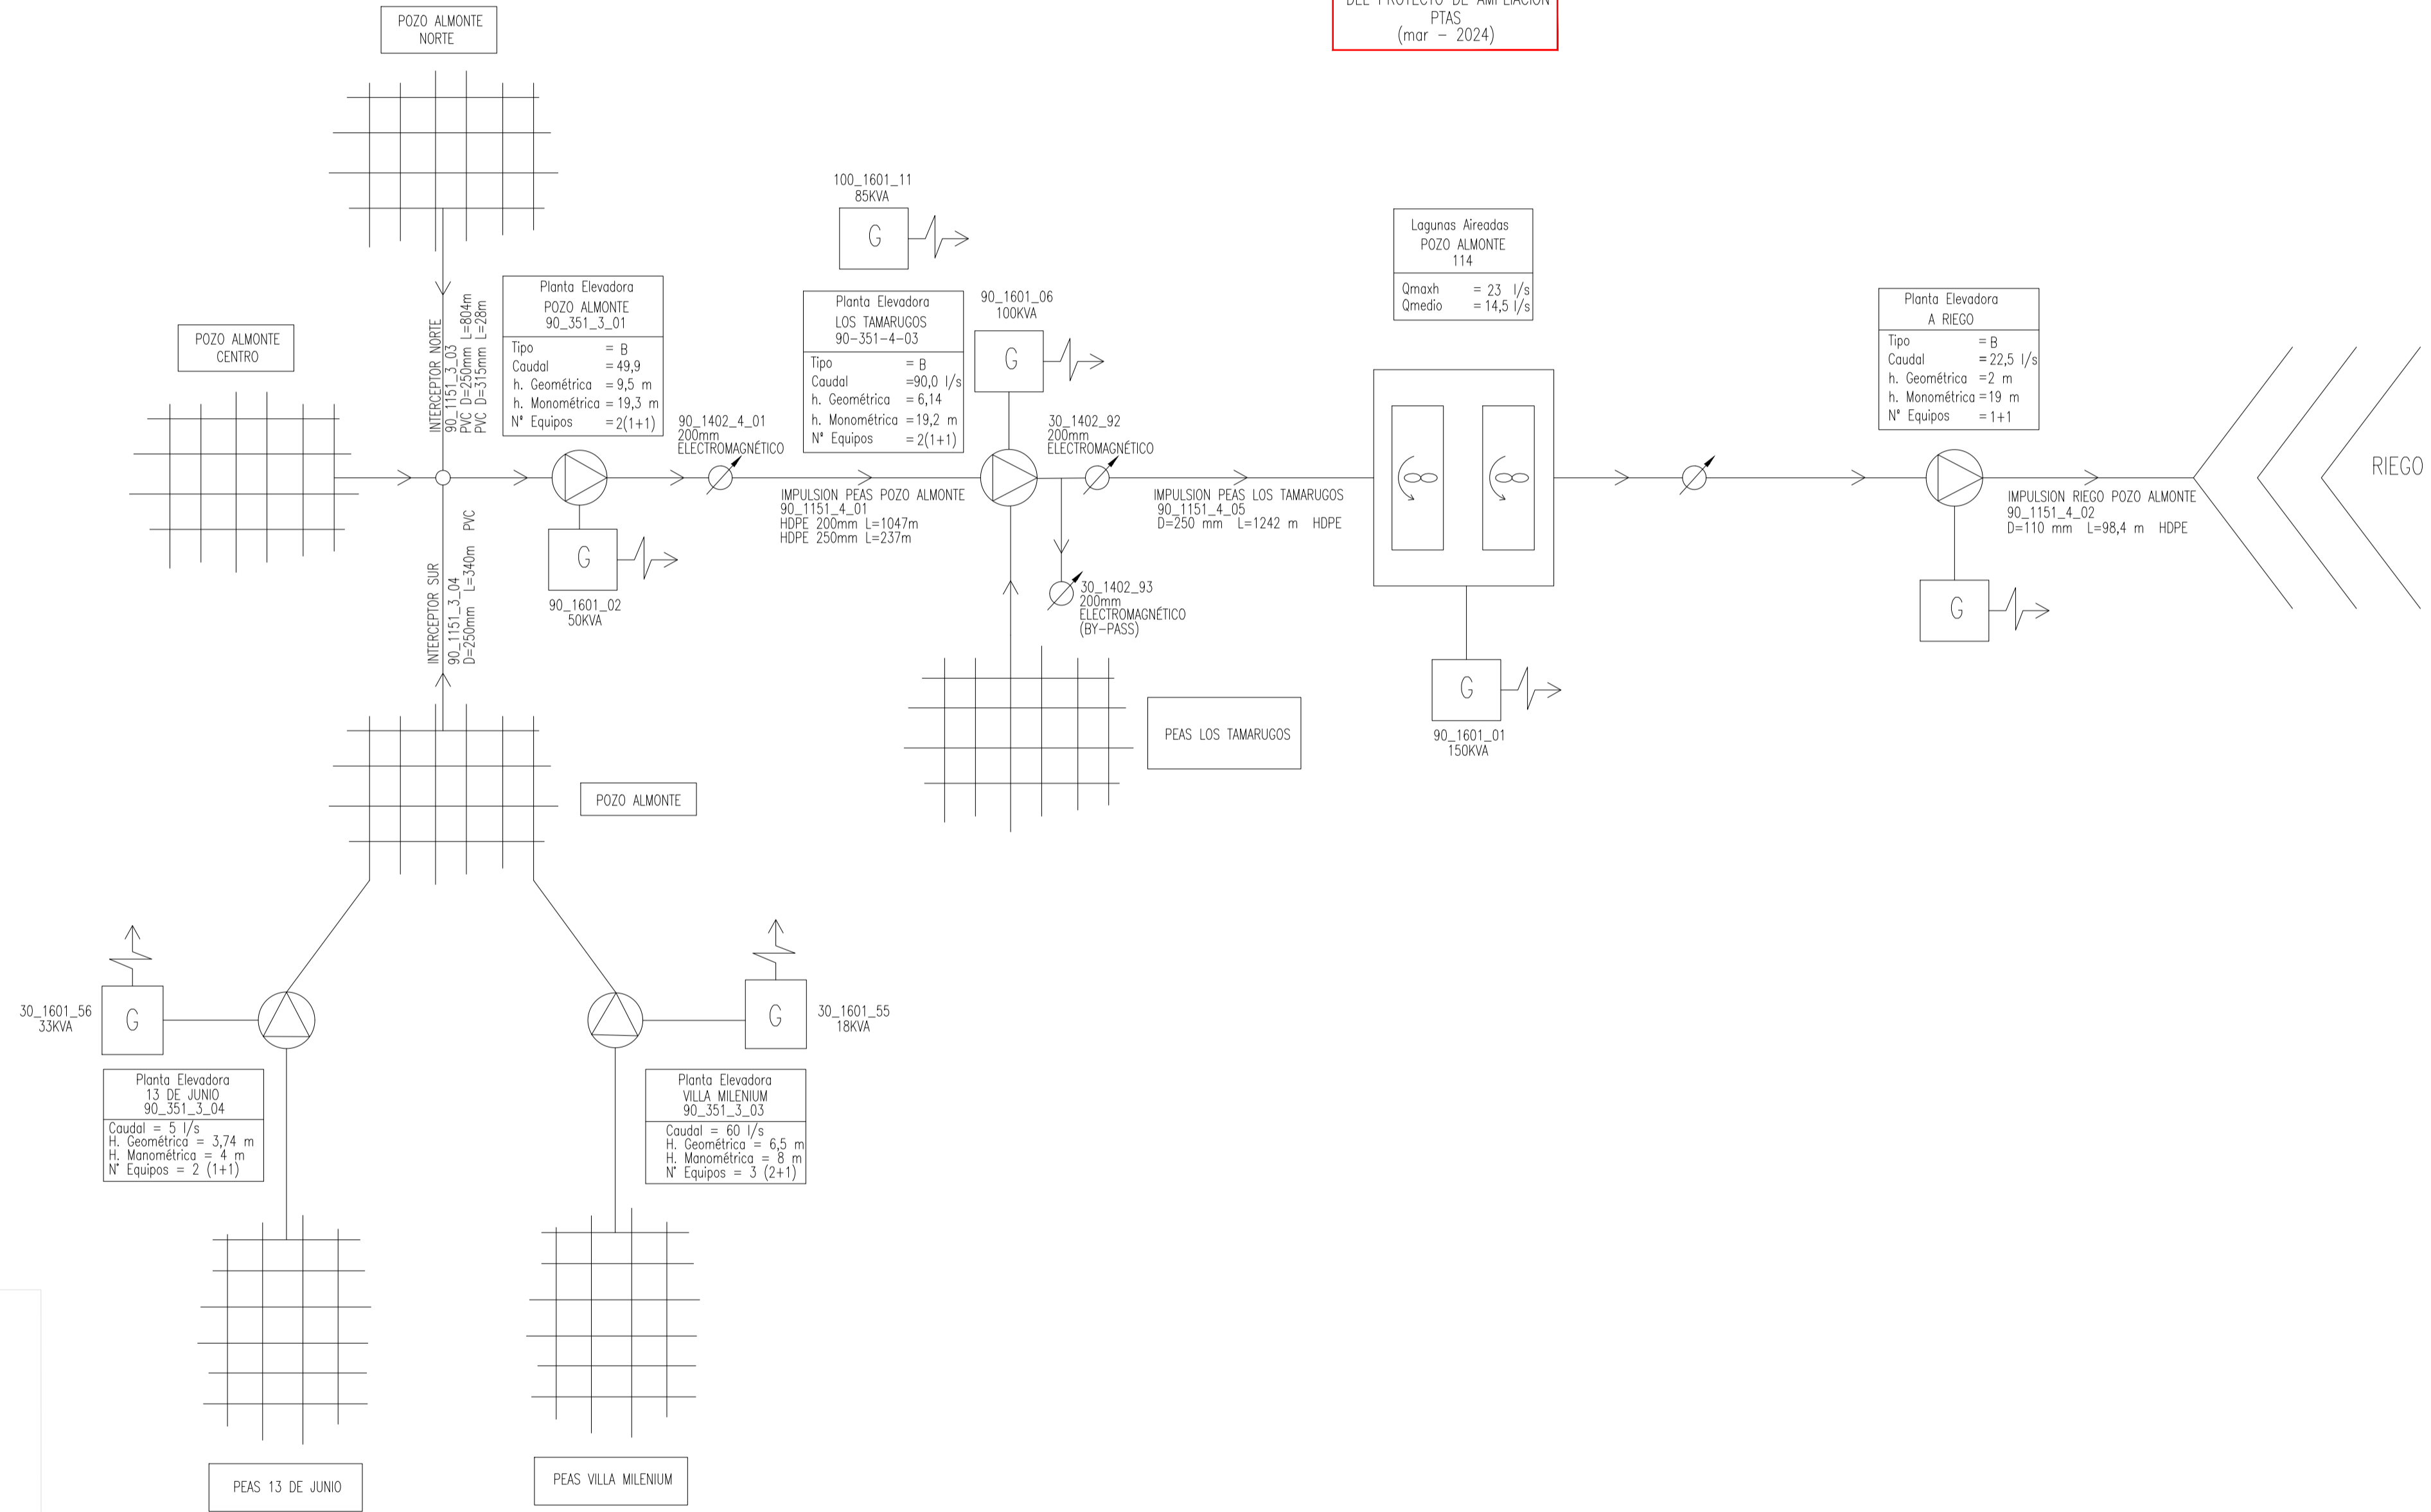

SIMBOLOGIA

